


Eg_{type} | 2LDK+WIC+SIC

住居専有面積 / **54.34㎡** (約16.43坪)

テラス面積 / 8.55㎡ (約2.66坪)
専用庭面積 / 29.35㎡ (約8.87坪)

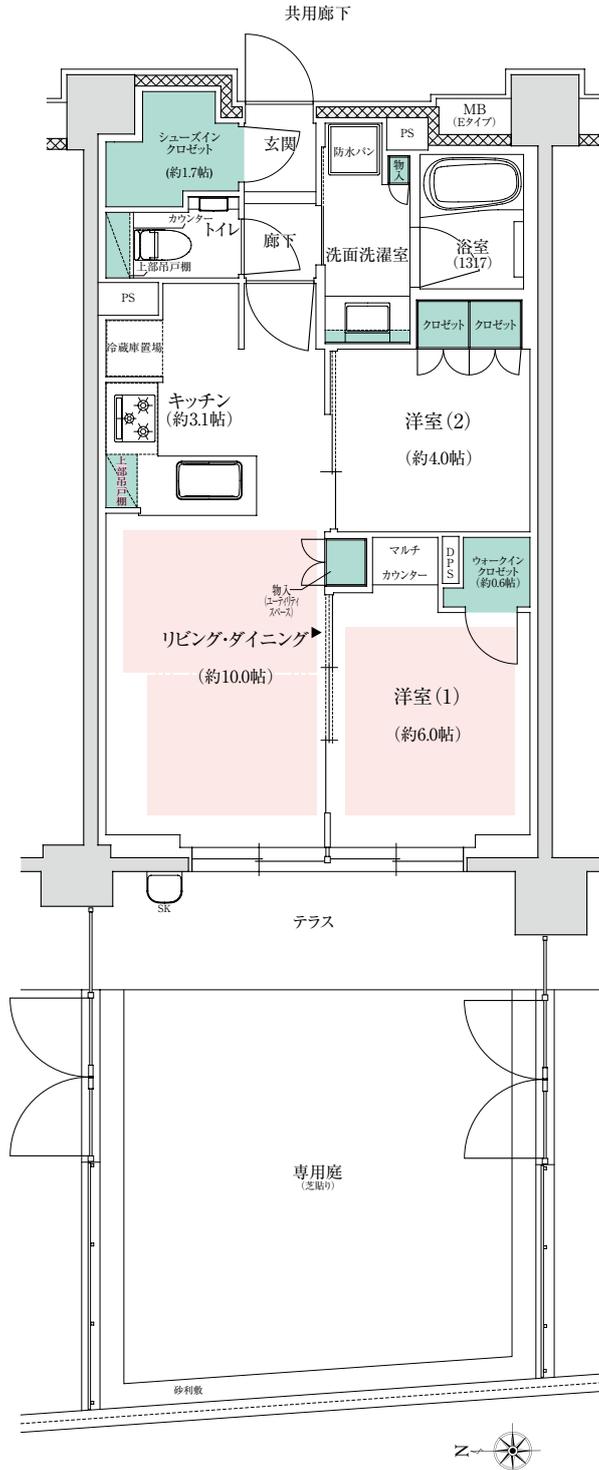

採光 通風 床暖房範囲 収納範囲 WIC:ウォークインクロゼット

※掲載の間取りは設計段階のものであり、今後変更になる場合があります。