


Gg_{type} | 2LDK+S+WIC
※S=サービスルームとなります。

住居専有面積 / 60.84m² (約18.40坪)

テラス面積 / 9.45m² (約2.85坪) 専用庭面積 / 29.32m² (約8.86坪)

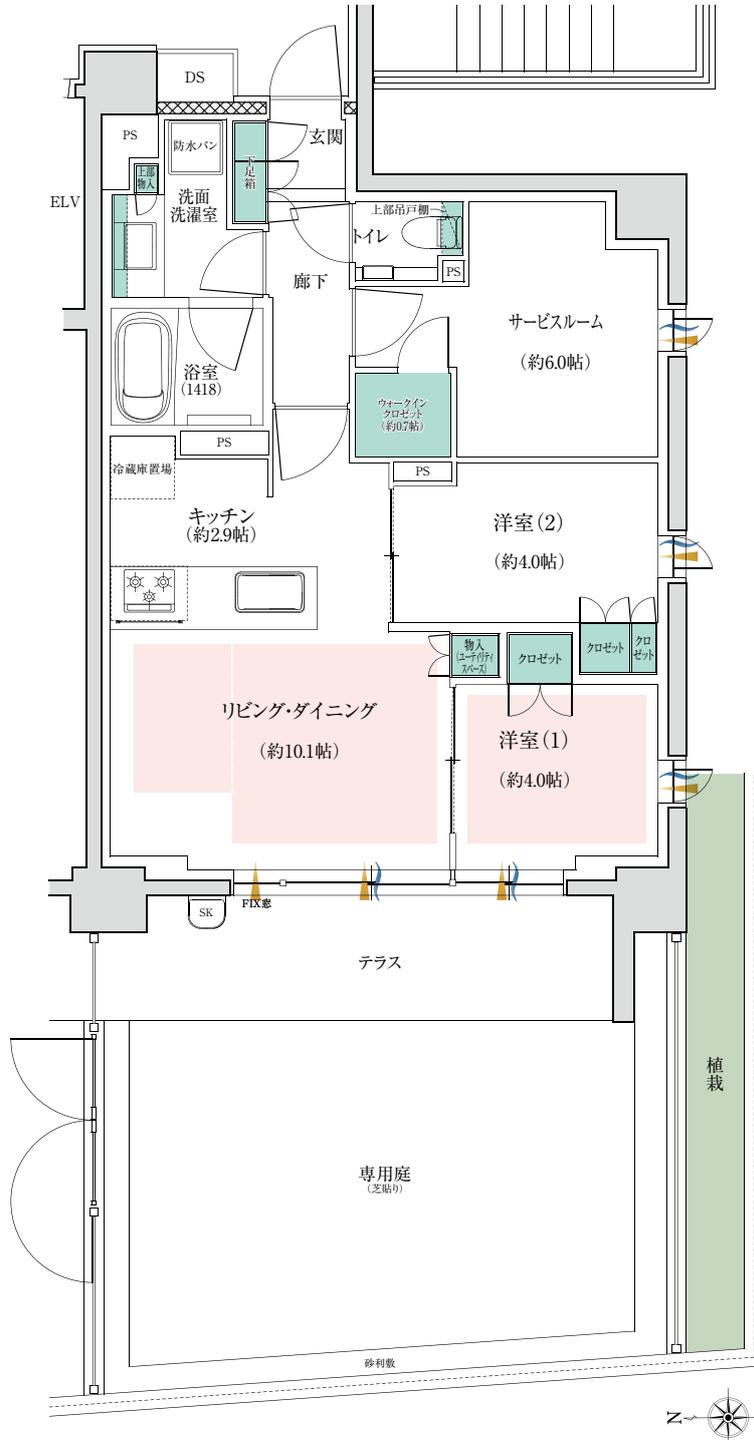

採光 通風 床暖房範囲 収納範囲 S:サービスルーム WIC:ウォークインクローゼット

※掲載の間取りは設計段階のものであり、今後変更になる場合があります。