


A_{type}

3LDK+WIC+SIC

専有面積 **75.75m²** (約22.91坪)

バルコニー面積 8.53m² / サービスバルコニー面積 1.80m²

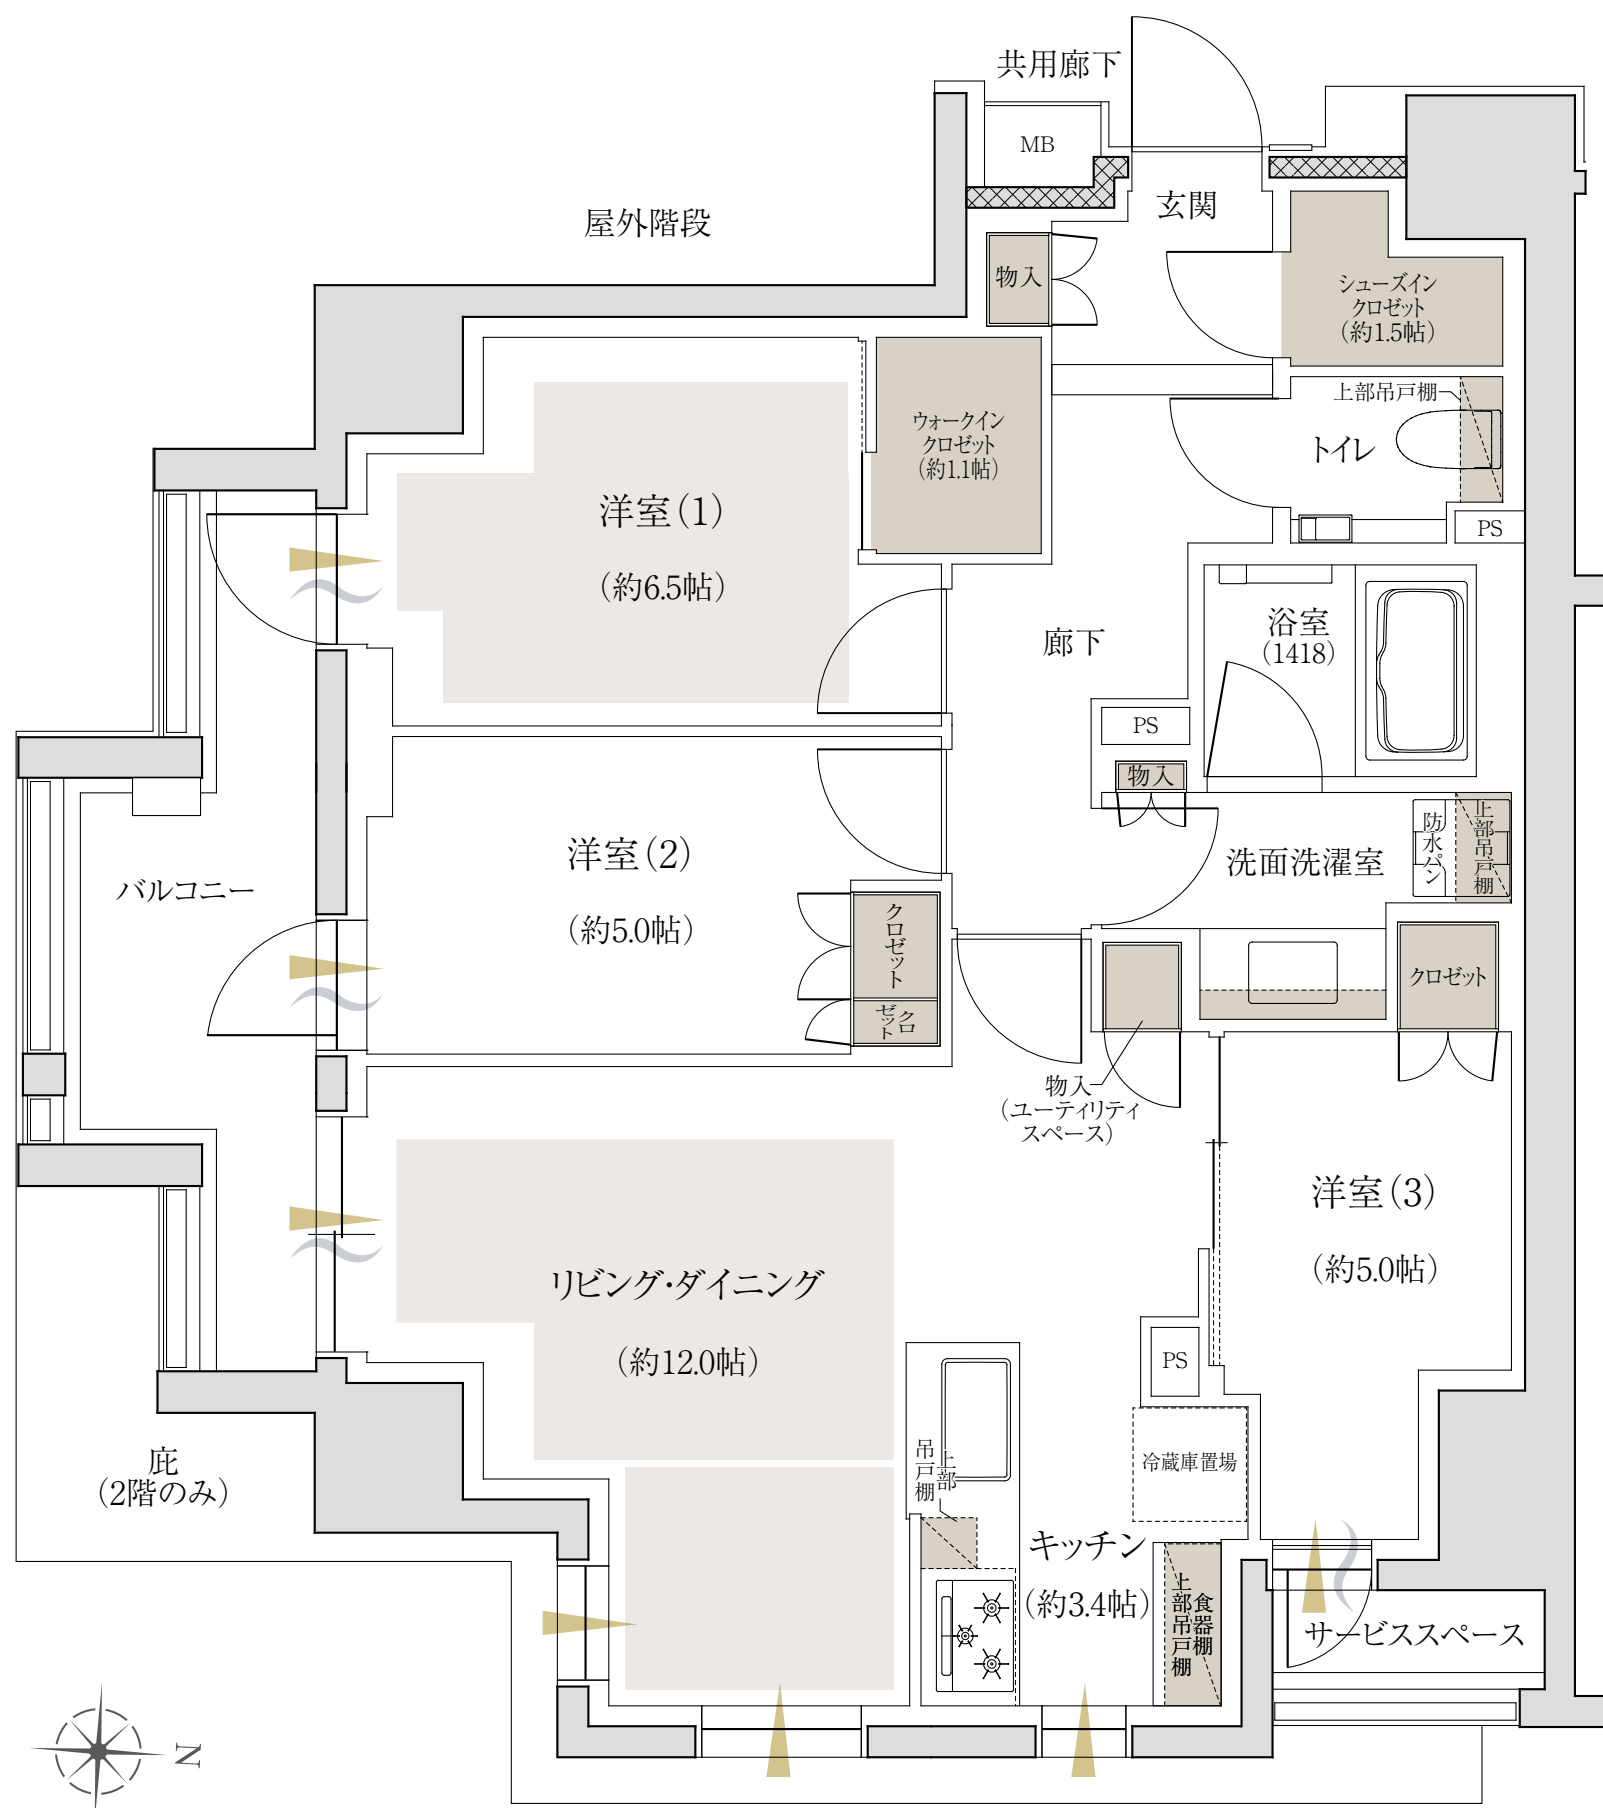

WIC: ウォークインクローゼット SIC: シューズインクローゼット

■ 収納範囲 ■ 床暖房範囲 ▲ 採光 ~ 通風