

# Atype 3LDK

住居専有面積 **80.30m<sup>2</sup>** (約24.29坪)


バルコニー面積/18.51m<sup>2</sup> (約5.59坪)

アルコーブ面積/6.16m<sup>2</sup> (約1.86坪)

サービススペース面積/4.73m<sup>2</sup> (約1.43坪)

すべての居室だけでなくキッチンにも窓を設けた、開放的な3LDK角住戸プラン。奥行き深いアルコーブと、共用廊下側から室内が見えにくいクランクイン玄関によりプライバシー性を高めています。

12F	A	B	C	D	E	F	G	H	I	J	K	L
11F	A	B	C	D	E	F	G	H	I	J	K	L
10F	A	B	C	D	E	F	G	H	I	J	K	L
9F	A	B	C	D	E	F	G	H	I	J	K	L
8F	A	B	C	D	E	F	G	H	I	J	K	L
7F	A	B	C	D	E	F	G	H	I	J	K	L
6F	A	B	C	D	E	F	G	H	I	J	K	L
5F	A	B	C	D	E	F	G	H	I	J	K	L
4F	A	B	C	D	E	F	G	H	I	J	K	L
3F	自転車置場	アリーズラウンジ					マルチスタジオ					
2F	自転車置場											
1F	エントランスホール											

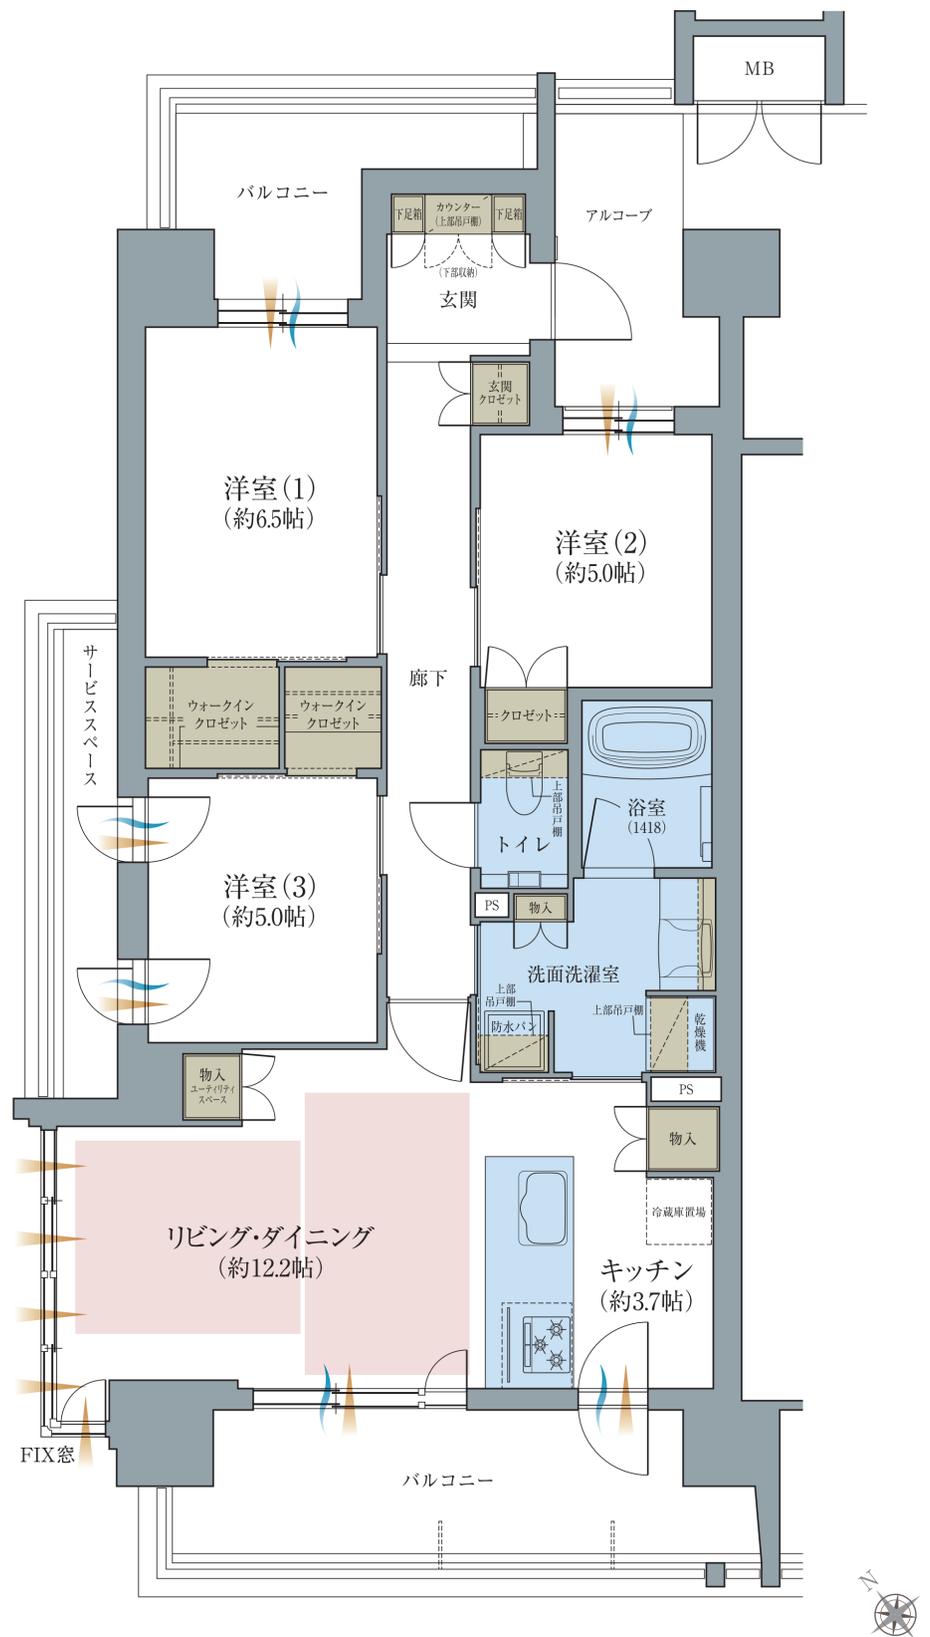

通風 採光 床暖房 収納 水回り

※掲載の内容はすべて計画中的のものであり、施工上の都合・行政の指導等により、変更となる場合があります。あらかじめご了承ください。

お問い合わせは「ジオ池田マンションギャラリー」

**0120-17-8984**

電話受付時間/10:00~17:00

定休日/火・水・木曜日

※携帯電話からもご利用いただけます。