

Btype

2LDK


住居専有面積 **62.02m²** (約18.76坪)

バルコニー面積 / 11.61m² (約3.51坪)

アルコーブ面積 / 5.17m² (約1.56坪)

ご家族の暮らしに寄り添う2LDKプラン。
シューズインクロゼットなど随所に収納を充実させたほか、
廊下からも出入りできる2WAY動線の
効率的なキッチンも特徴です。

12F	A	B	C	D	E	F	G	H	I	J	K	L
11F	A	B	C	D	E	F	G	H	I	J	K	L
10F	A	B	C	D	E	F	G	H	I	J	K	L
9F	A	B	C	D	E	F	G	H	I	J	K	L
8F	A	B	C	D	E	F	G	H	I	J	K	L
7F	A	B	C	D	E	F	G	H	I	J	K	L
6F	A	B	C	D	E	F	G	H	I	J	K	L
5F	A	B	C	D	E	F	G	H	I	J	K	L
4F	A	B	C	D	E	F	G	H	I	J	K	L
3F	自転車置場	アリーズラウンジ					マルチスタジオ					
2F	自転車置場											
1F	エントランスホール											

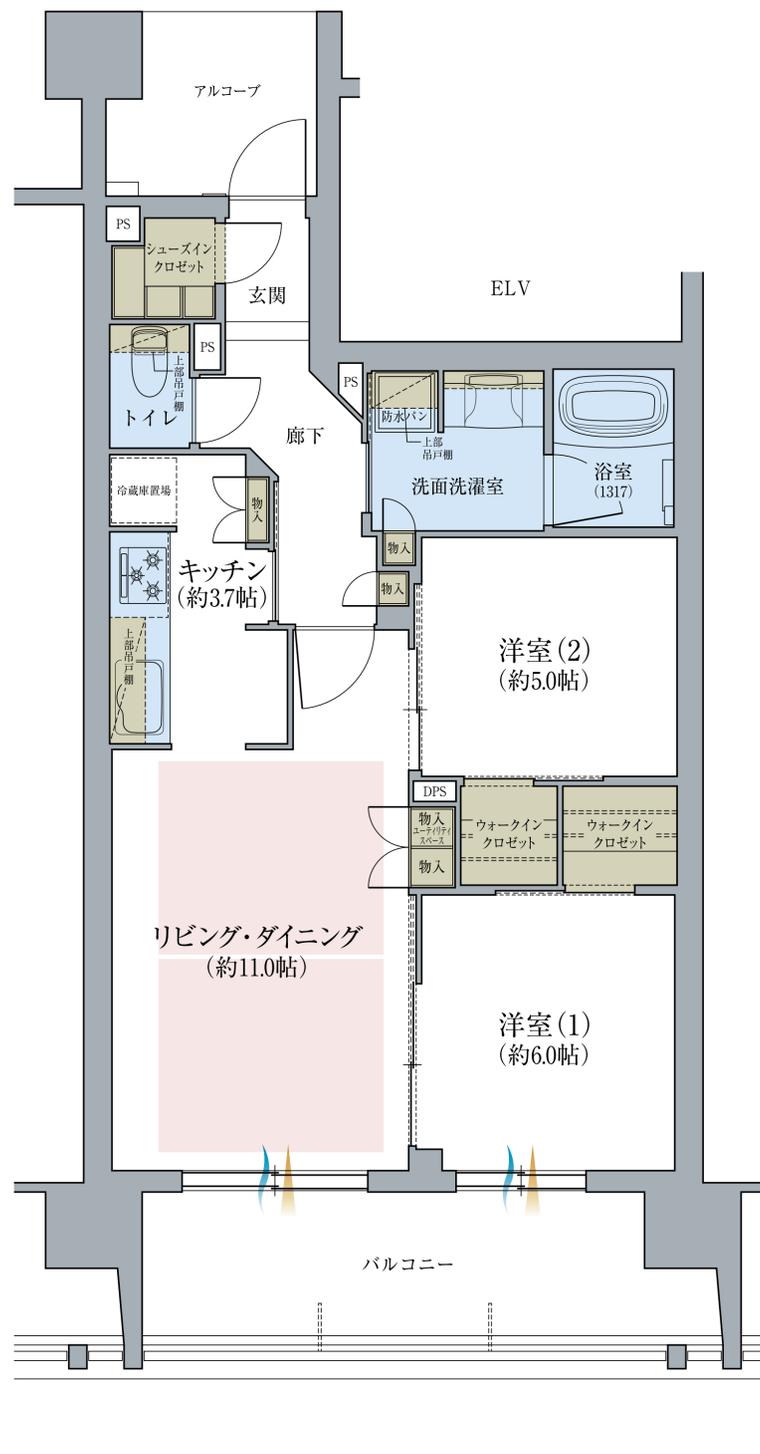

通風 採光 床暖房 収納 水回り

※掲載の内容はすべて計画中のものであり、施工上の都合・行政の指導等により、変更となる場合があります。あらかじめご了承ください。

お問い合わせは「ジオ池田マンションギャラリー」

 0120-17-8984

電話受付時間 / 10:00~17:00

定休日 / 火・水・木曜日

※携帯電話からもご利用いただけます。