

# Dtype

## 3LDK

住居専有面積 **71.98m<sup>2</sup>** (約21.77坪)

バルコニー面積 / 10.98m<sup>2</sup> (約3.32坪)

すべての居室に窓を設けた3LDKプラン。


洋室(2)の引戸を開放すれば、LDと一体的となり、

さらに広々とした団欒空間として活用可能。

また、ウォークインクロゼットや廊下物入、


玄関クロゼットなど

使い勝手にこだわった収納も充実させています。

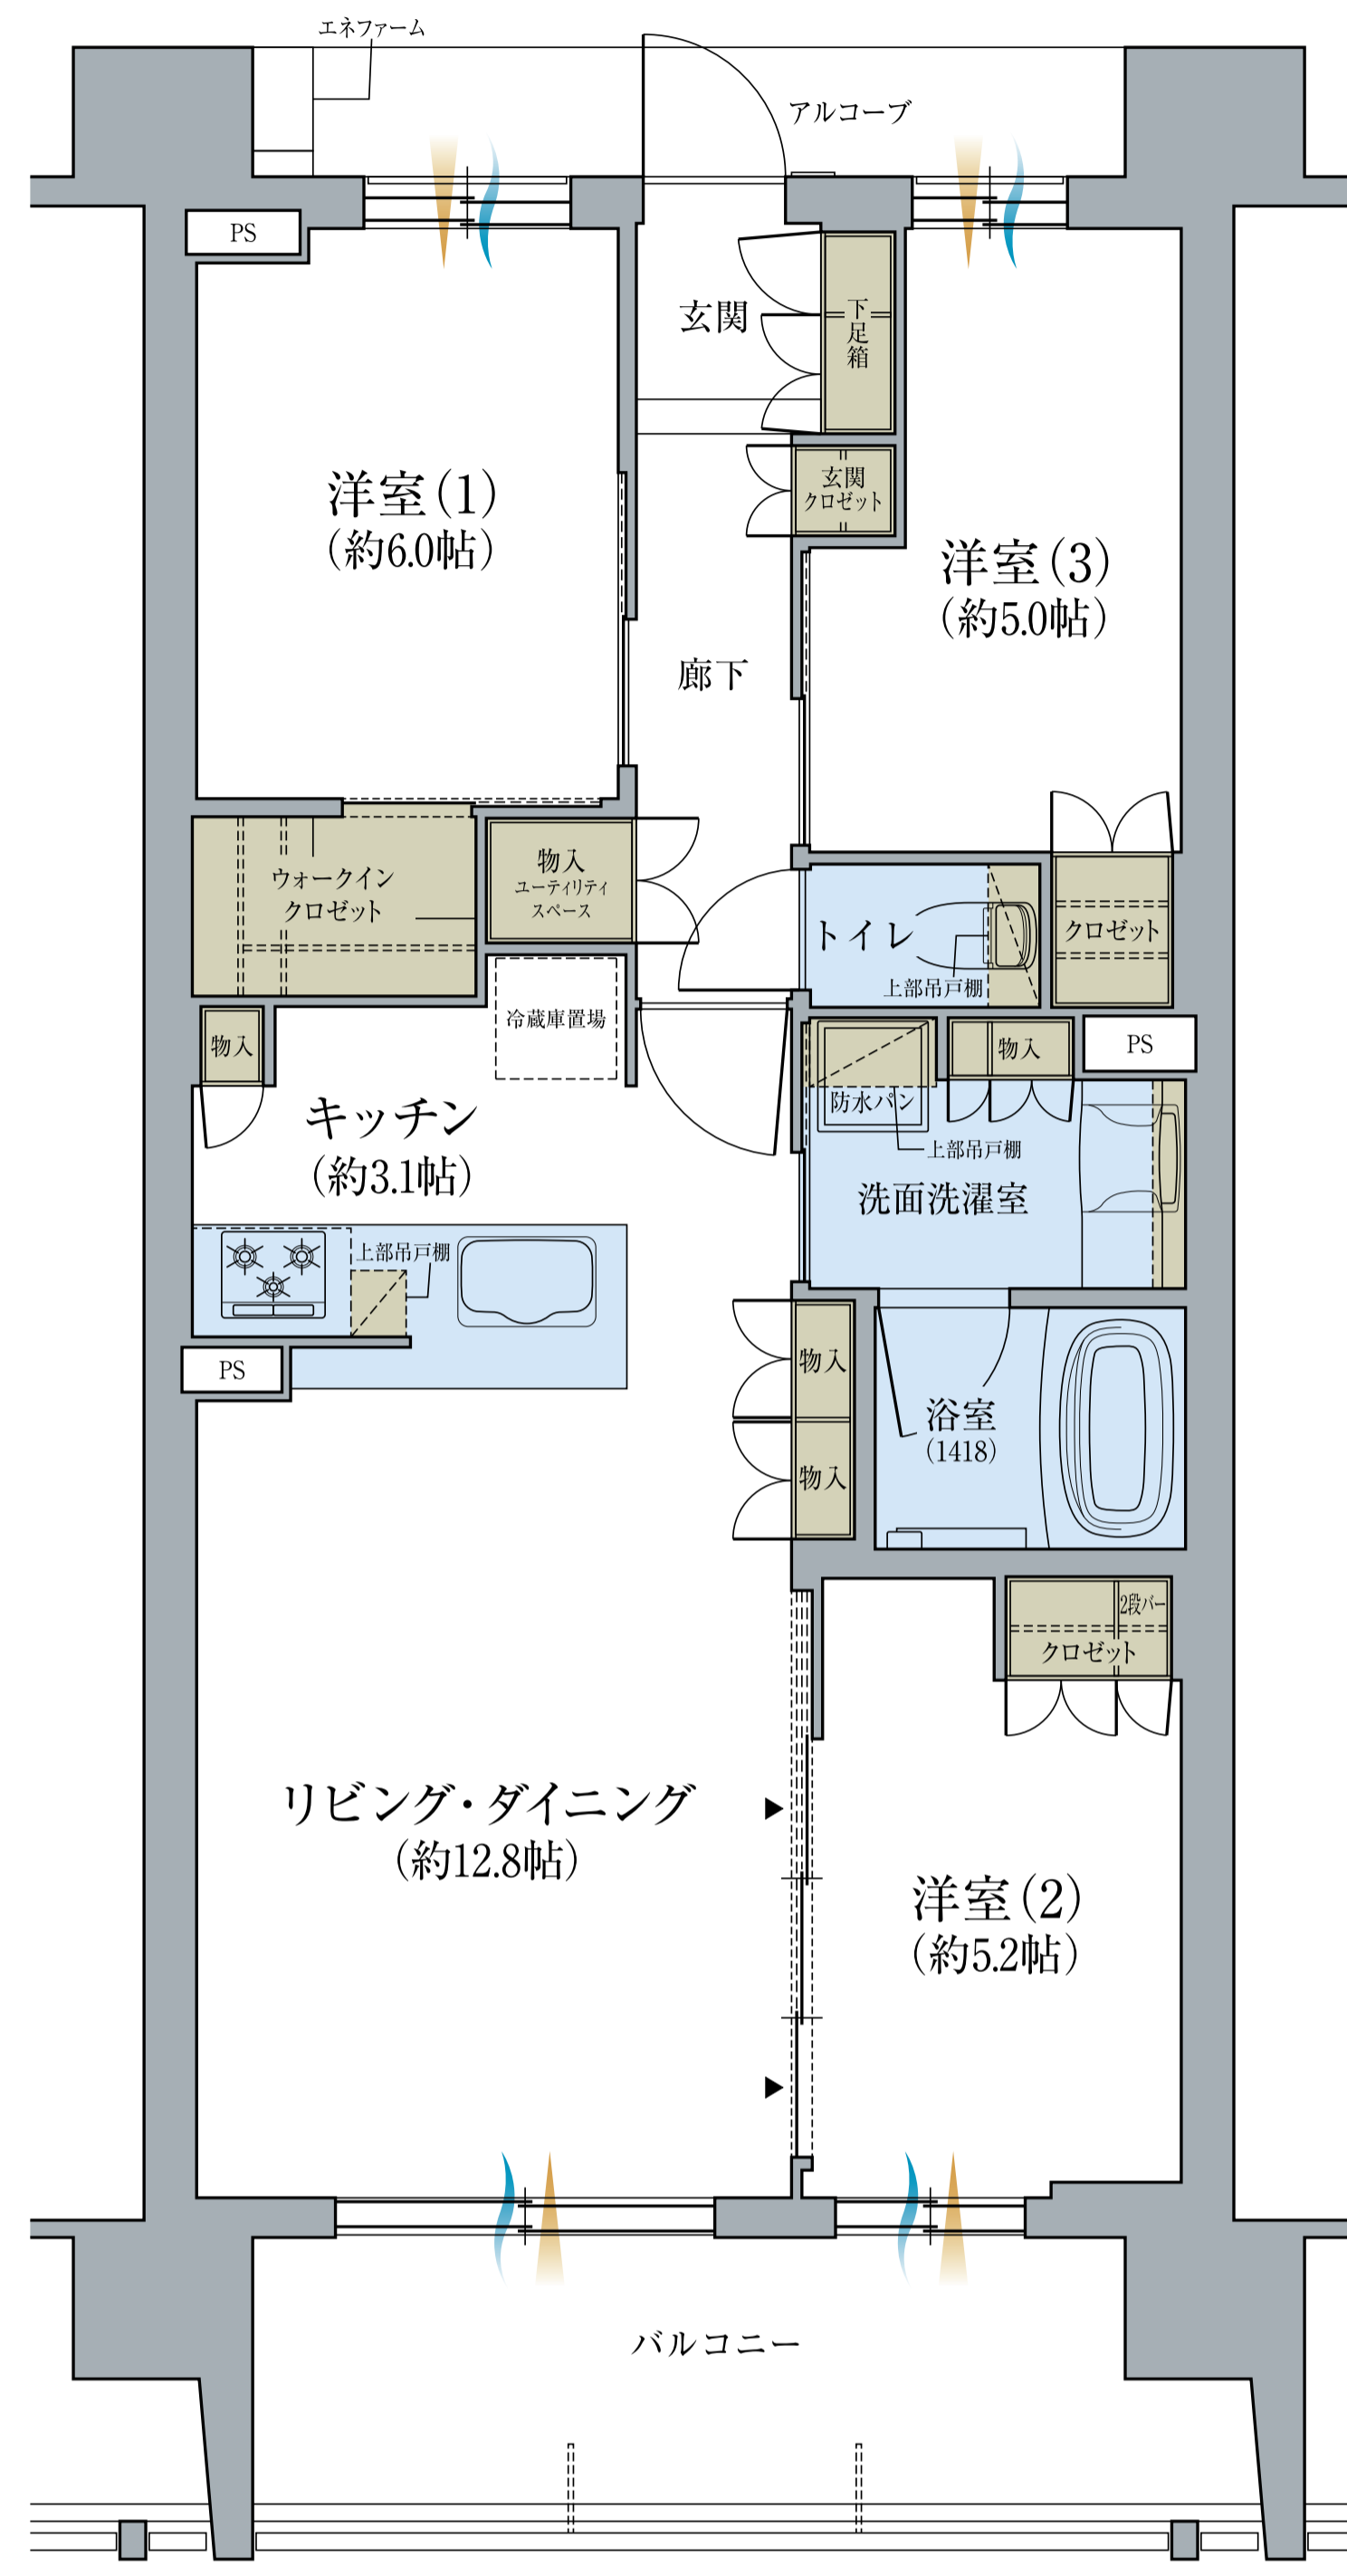

通風 採光 収納 水回り

お問い合わせは

 **0120-17-8984**

電話受付時間 / 10:00~17:00

定休日 / 火・水・木曜日

※携帯電話からもご利用いただけます。