

Etype 3LDK


住居専有面積 **71.98㎡** (約21.77坪)

バルコニー面積 / 10.98㎡ (約3.32坪)

アルコーブ面積 / 5.12㎡ (約1.54坪)

すべての居室に窓を設けた3LDKプラン。
洋室(2)の引戸を開放すれば、LDと一体的となり、
さらに広々とした団欒空間として活用可能。
また、ウォークインクロゼットや廊下物入、
玄関クロゼットなど
使い勝手にこだわった収納も充実させています。

| | | | | | | | | | | | | |
|-----|-----------|----------|---|---------|---|---|---|---|---|---|---|---|
| 12F | A | B | C | D | E | F | G | H | I | J | K | L |
| 11F | A | B | C | D | E | F | G | H | I | J | K | L |
| 10F | A | B | C | D | E | F | G | H | I | J | K | L |
| 9F | A | B | C | D | E | F | G | H | I | J | K | L |
| 8F | A | B | C | D | E | F | G | H | I | J | K | L |
| 7F | A | B | C | D | E | F | G | H | I | J | K | L |
| 6F | A | B | C | D | E | F | G | H | I | J | K | L |
| 5F | A | B | C | D | E | F | G | H | I | J | K | L |
| 4F | A | B | C | D | E | F | G | H | I | J | K | L |
| 3F | 自転車置場 | アリーブラウンジ | | マルチスタジオ | | | | | | | | |
| 2F | 自転車置場 | | | | | | | | | | | |
| 1F | エントランスホール | | | | | | | | | | | |

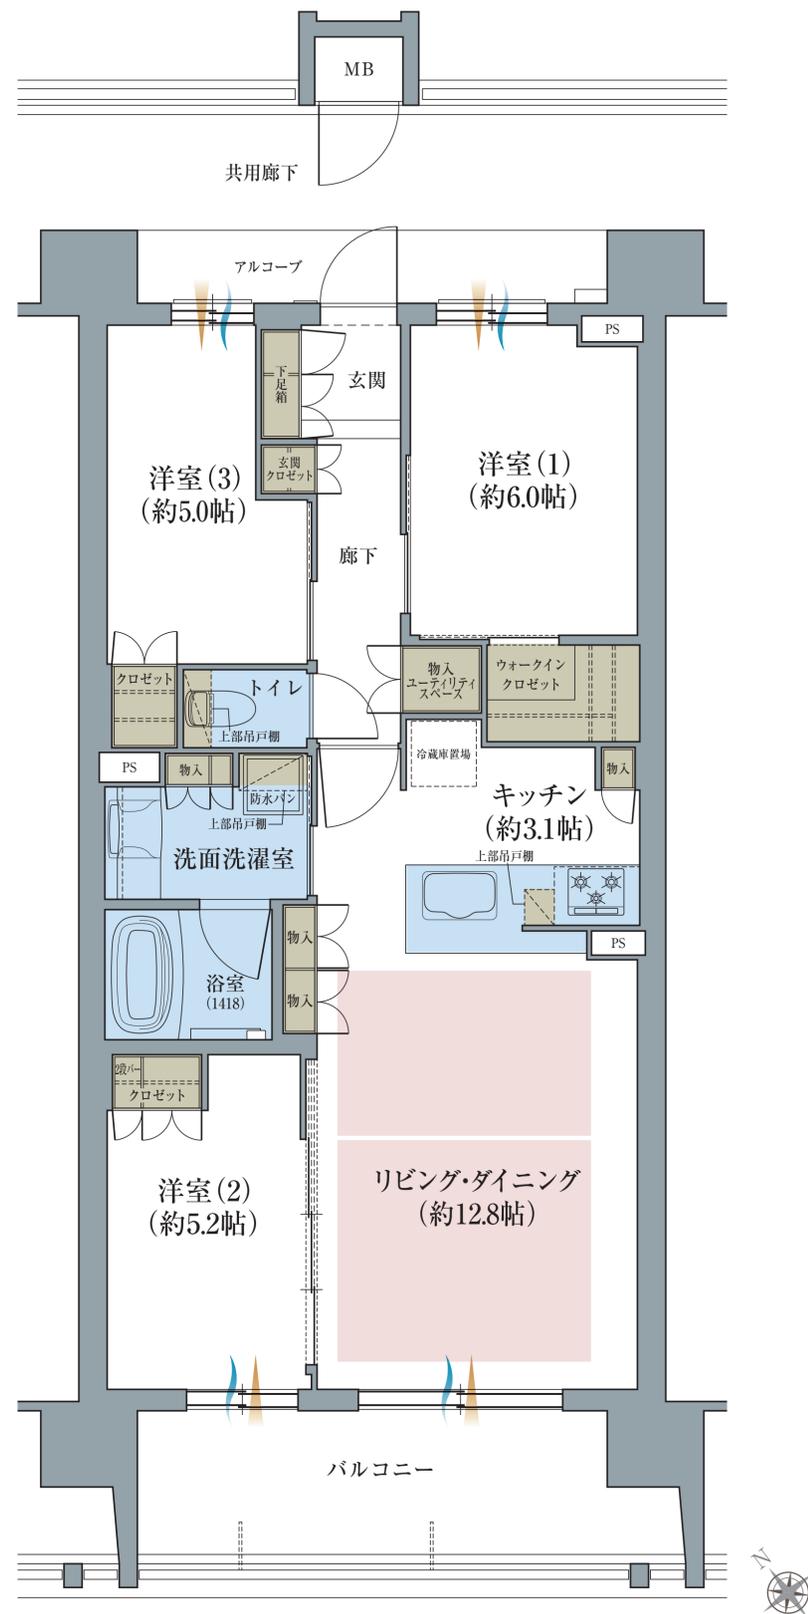

通風 採光 床暖房 収納 水回り
※掲載の内容はすべて計画中のものであり、施工上の都合・行政の指導等により、変更となる場合があります。あらかじめご了承ください。

お問い合わせは「ジオ池田マンションギャラリー」

 0120-17-8984

電話受付時間 / 10:00~17:00

定休日 / 火・水・木曜日

※携帯電話からもご利用いただけます。