

Htype

3LDK


住居専有面積 **76.11㎡** (約23.02坪)

バルコニー面積 / 11.61㎡ (約3.51坪)

アルコーブ面積 / 5.41㎡ (約1.63坪)

センターオープンサッシから
爽やかな光と風が舞い込む、
ワイドリビングを設えた3LDKプラン。
ご家族の衣類をまとめて整理できるファミリークロークなど
充実の収納も魅力です。

12F	A	B	C	D	E	F	G	H	I	J	K	L
11F	A	B	C	D	E	F	G	H	I	J	K	L
10F	A	B	C	D	E	F	G	H	I	J	K	L
9F	A	B	C	D	E	F	G	H	I	J	K	L
8F	A	B	C	D	E	F	G	H	I	J	K	L
7F	A	B	C	D	E	F	G	H	I	J	K	L
6F	A	B	C	D	E	F	G	H	I	J	K	L
5F	A	B	C	D	E	F	G	H	I	J	K	L
4F	A	B	C	D	E	F	G	H	I	J	K	L
3F	自転車置場	アリーズラウンジ					マルチスタジオ					
2F	自転車置場											
1F	エントランスホール											

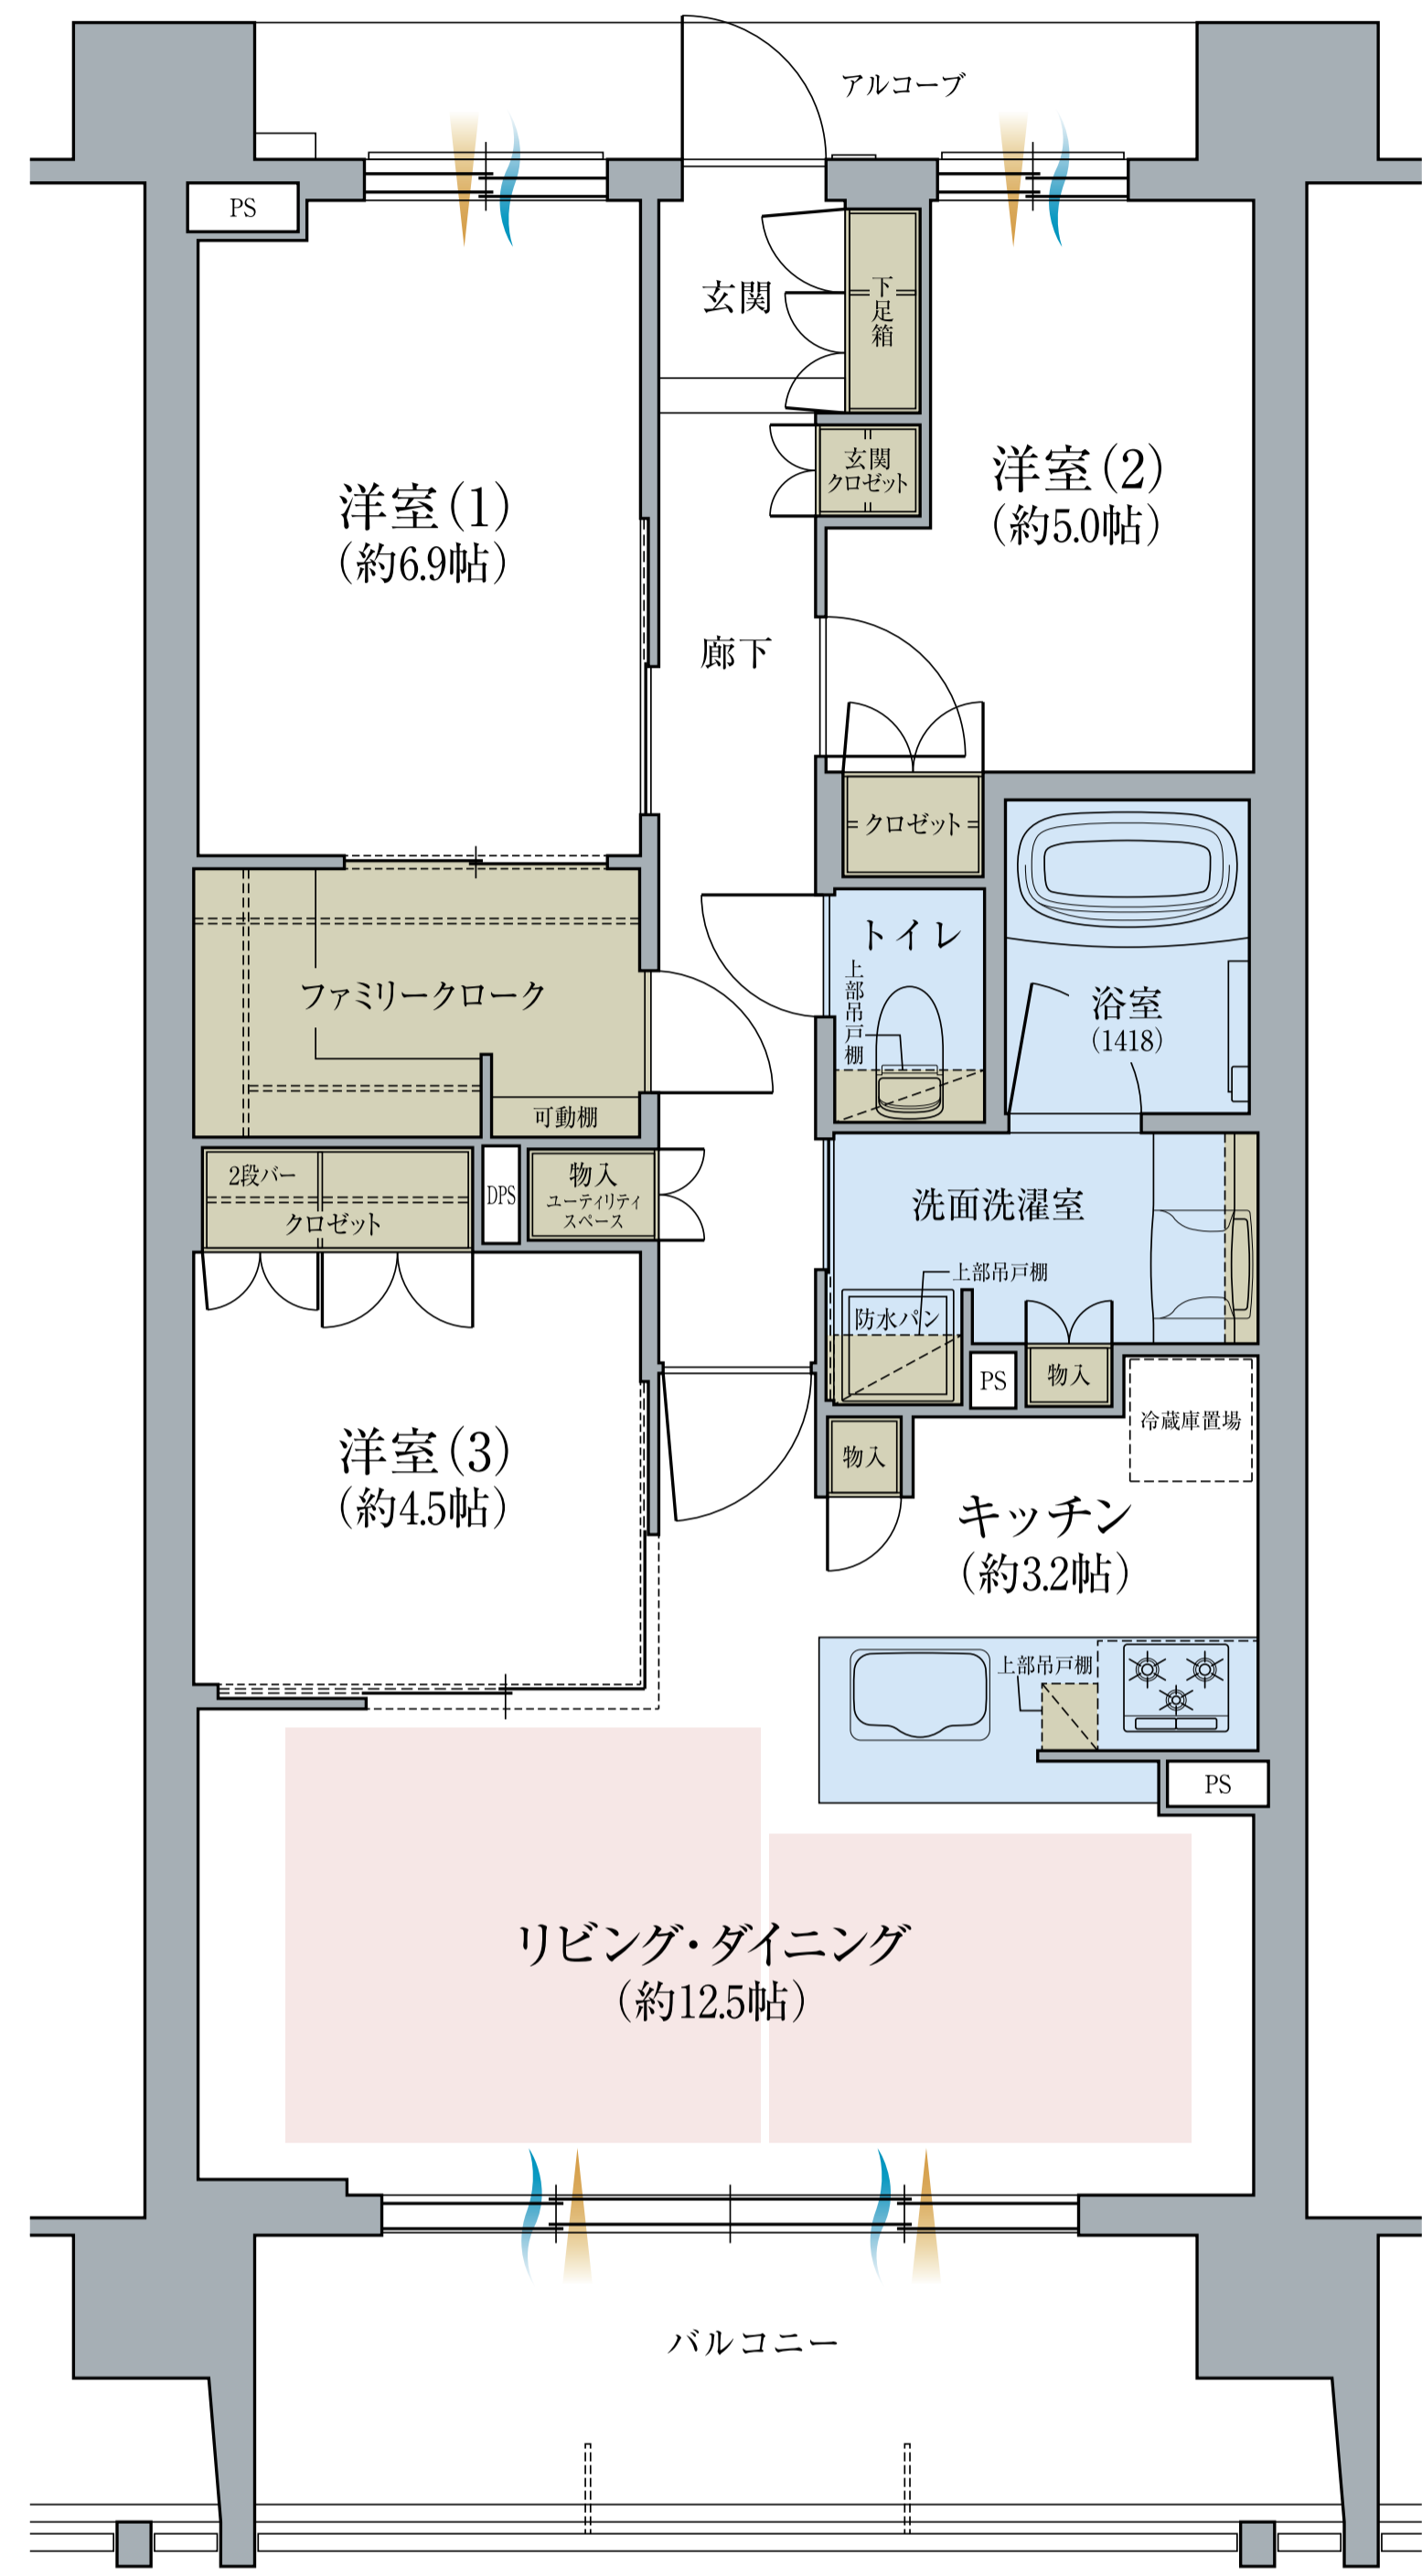

通風 採光 床暖房 収納 水回り

※掲載の内容はすべて計画中的のものであり、施工上の都合・行政の指導等により、変更となる場合があります。あらかじめご了承ください。

お問い合わせは「ジオ池田マンションギャラリー」

 0120-17-8984

電話受付時間 / 10:00~17:00

定休日 / 火・水・木曜日

※携帯電話からもご利用いただけます。