

Jtype 3LDK

住居専有面積 **74.49m²** (約22.53坪)


バルコニー面積 / 9.63m² (約2.91坪)

アルコーブ面積 / 5.20m² (約1.57坪)

リビング・ダイニングに隣接した畳コーナーを設け、さらにすべての居室に窓を設けた3LDKプラン。洋室(2)の引戸を開放すれば、LDと一体的となり、広々とした団欒空間として活用可能。

また、ウォークインクロゼットや廊下物入など使い勝手にこだわった収納も充実させています。


12F	A	B	C	D	E	F	G	H	I	J	K	L
11F	A	B	C	D	E	F	G	H	I	J	K	L
10F	A	B	C	D	E	F	G	H	I	J	K	L
9F	A	B	C	D	E	F	G	H	I	J	K	L
8F	A	B	C	D	E	F	G	H	I	J	K	L
7F	A	B	C	D	E	F	G	H	I	J	K	L
6F	A	B	C	D	E	F	G	H	I	J	K	L
5F	A	B	C	D	E	F	G	H	I	J	K	L
4F	A	B	C	D	E	F	G	H	I	J	K	L
3F	自転車置場	アリーズラウンジ			マルチスタジオ							
2F	自転車置場											
1F	エントランスホール											

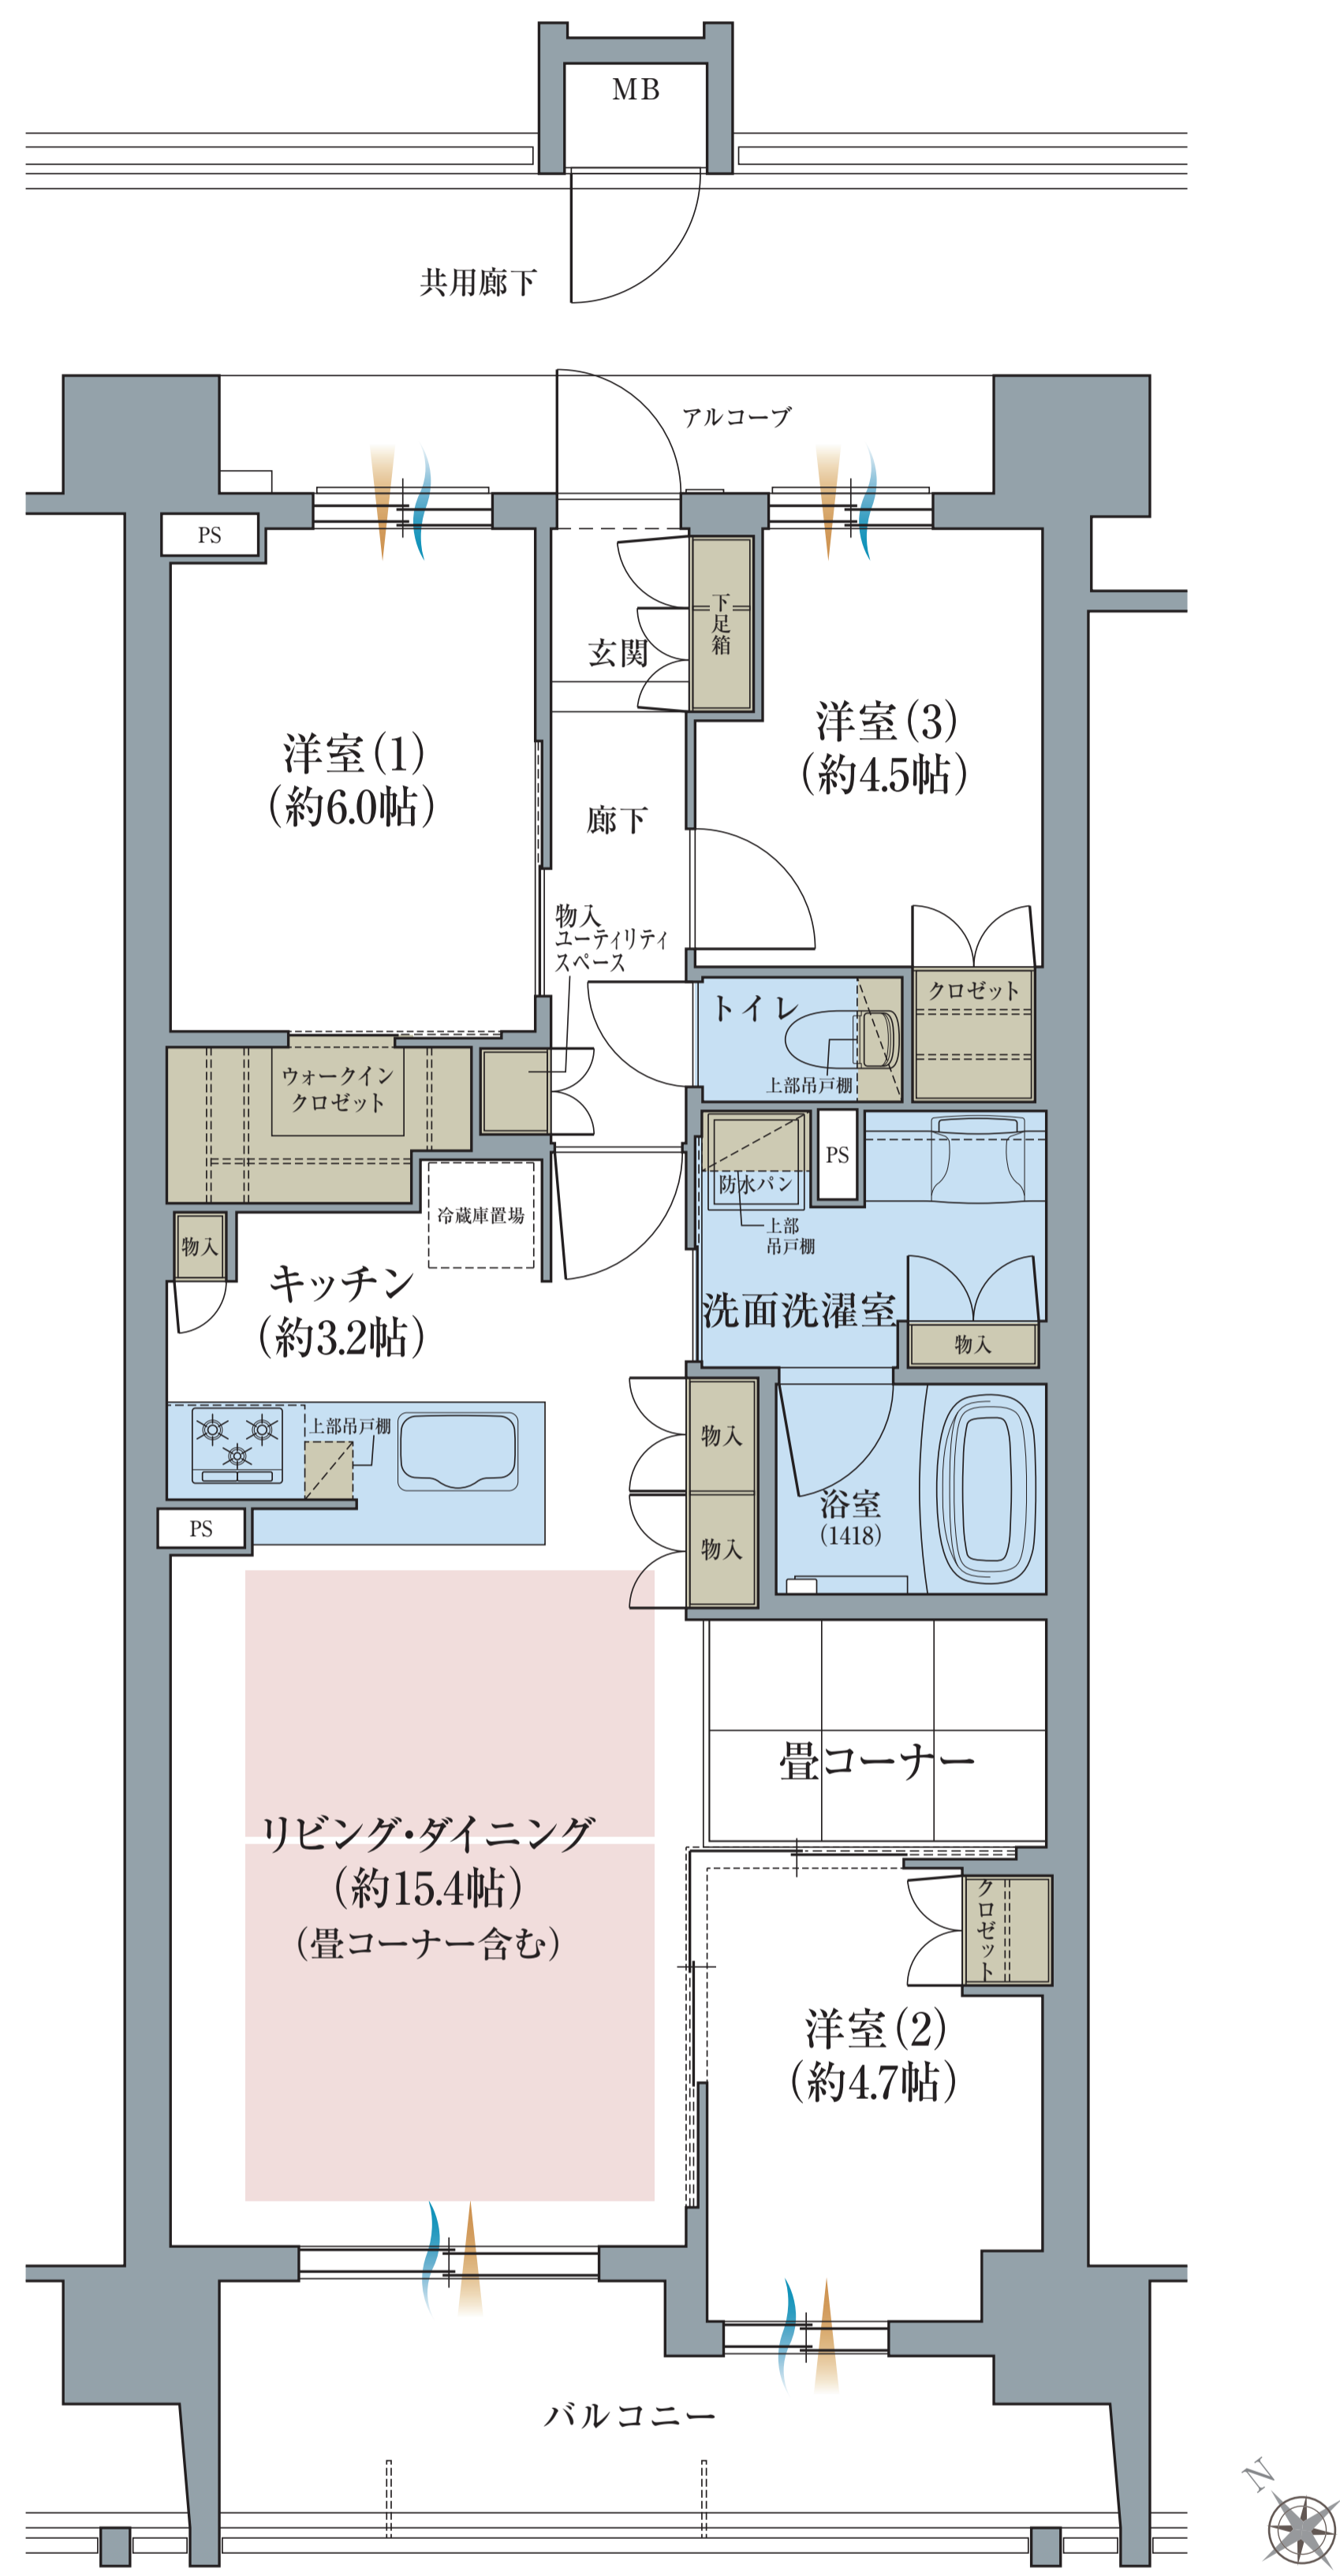

通風 採光 床暖房 収納 水回り

※掲載の内容はすべて計画中的のものであり、施工上の都合・行政の指導等により、変更となる場合があります。あらかじめご了承ください。

お問い合わせは「ジオ池田マンションギャラリー」

 0120-17-8984

電話受付時間 / 10:00~17:00

定休日 / 火・水・木曜日

※携帯電話からもご利用いただけます。