


C1 TYPE

2LDK+N+WIC

■専有面積 **58.50m²** (約17.69坪)
 ■バルコニー面積/8.50m² ■アルコーブ面積/1.92m²
 ■トランクルーム兼専用宅配ボックス面積/0.30m²

Geo
 ジオ西宮テラス
 EAST

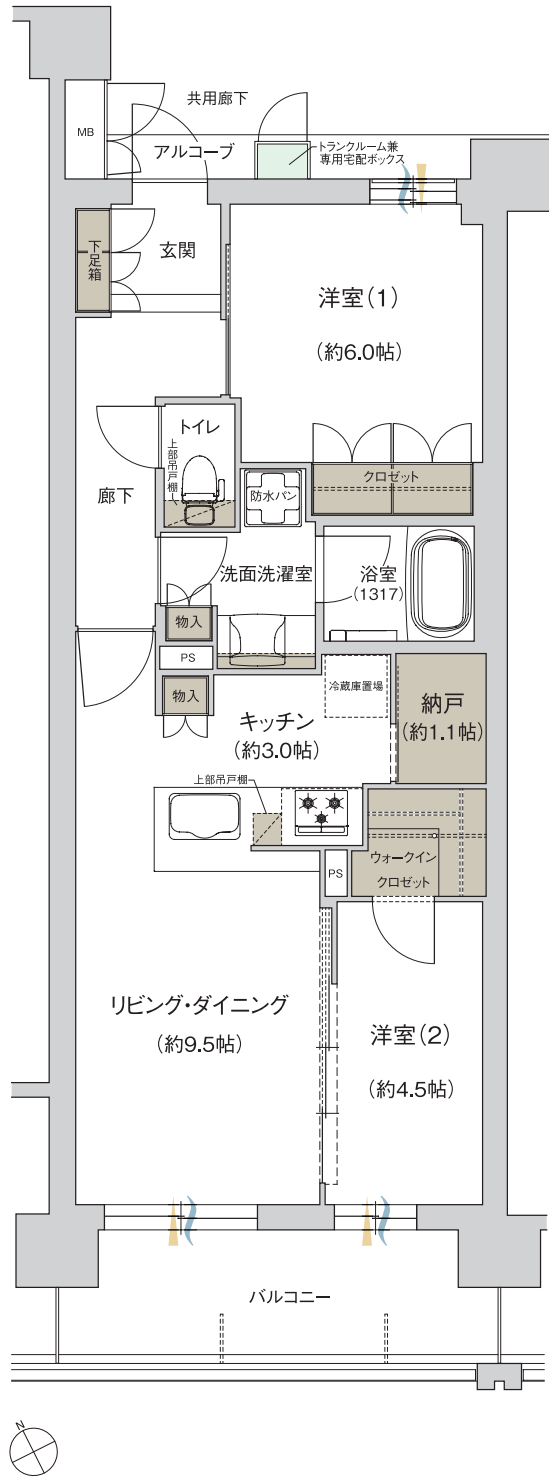

スムーズな動線と
 デッドスペースが少ない
 洋室引戸

大容量の
 ウォークインクロゼットと
 納戸

洋室(2)の引戸を
 開放すれば約14帖の
 広々リビング・ダイニング



通風



採光



収納

N: 納戸

WIC: ウォークインクロゼット

※掲載の間取図は計画段階の図面を基に描いたもので実際とは異なる場合がございます。また、今後施工上の都合などにより変更となる場合があります。