


E TYPE

3LDK+2WIC

■専有面積 **73.78m²**(約22.31坪)
 ■バルコニー面積/9.60m² ■アルコーブ面積/1.52m² ■サービススペース面積/1.55m²
 ■トランクルーム兼専用宅配ボックス面積/0.22m²

Geo
 ジオ西宮テラス
 WEST

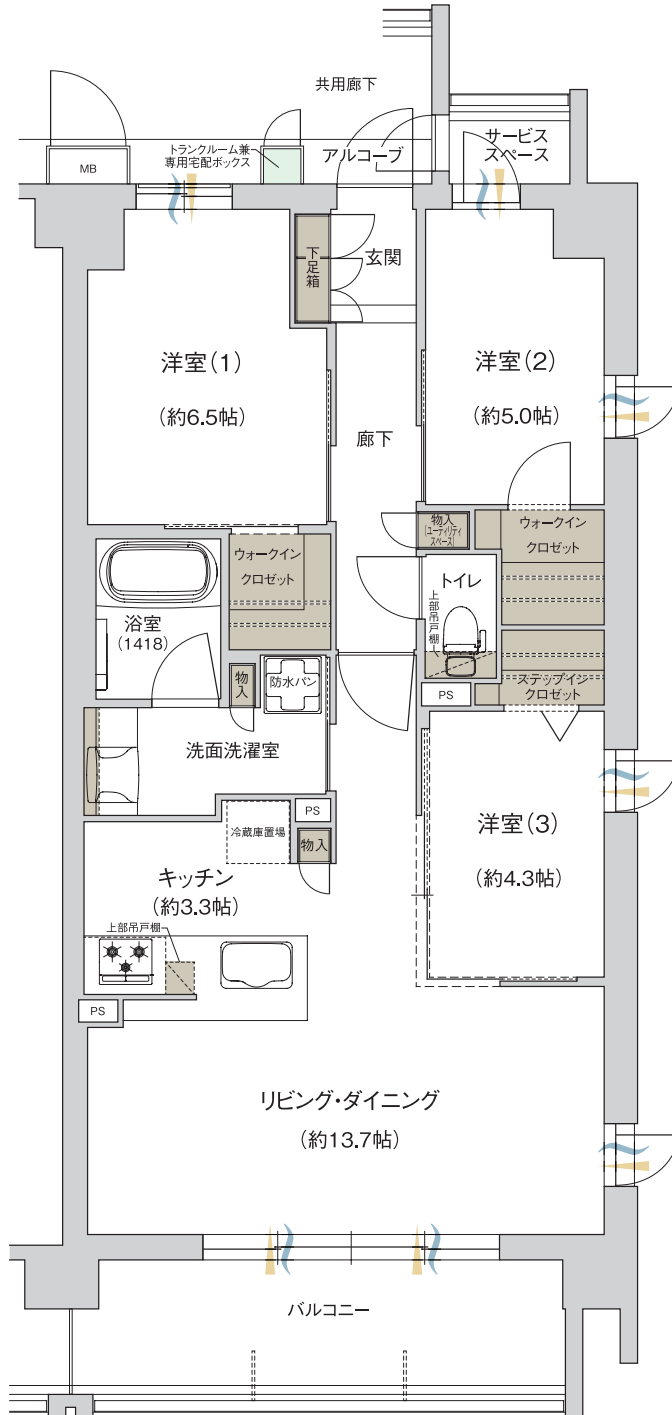

3面開口の3LDK
 南東向きの角住戸

2面採光・
 約13.7帖の広々ワイド
 リビング・ダイニング

2つの
 ウォークインクローゼット