

F TYPE

2LDK+S+N+WIC

■専有面積 **75.45m²** (約22.82坪)

■ルーフバルコニー面積/23.30m² ■バルコニー面積/11.73m² ■アルコーブ面積/3.20m²
 ■トランクルーム兼専用宅配ボックス面積/0.30m²


Geo
 ジオ西宮テラス
 WEST

3面開口の
南東向きの角住戸

開放感が魅力の
ルーフバルコニー付プラン

2面採光・約15.2帖の
広々リビング・ダイニング

大容量の
ウォークインクローゼットと
納戸

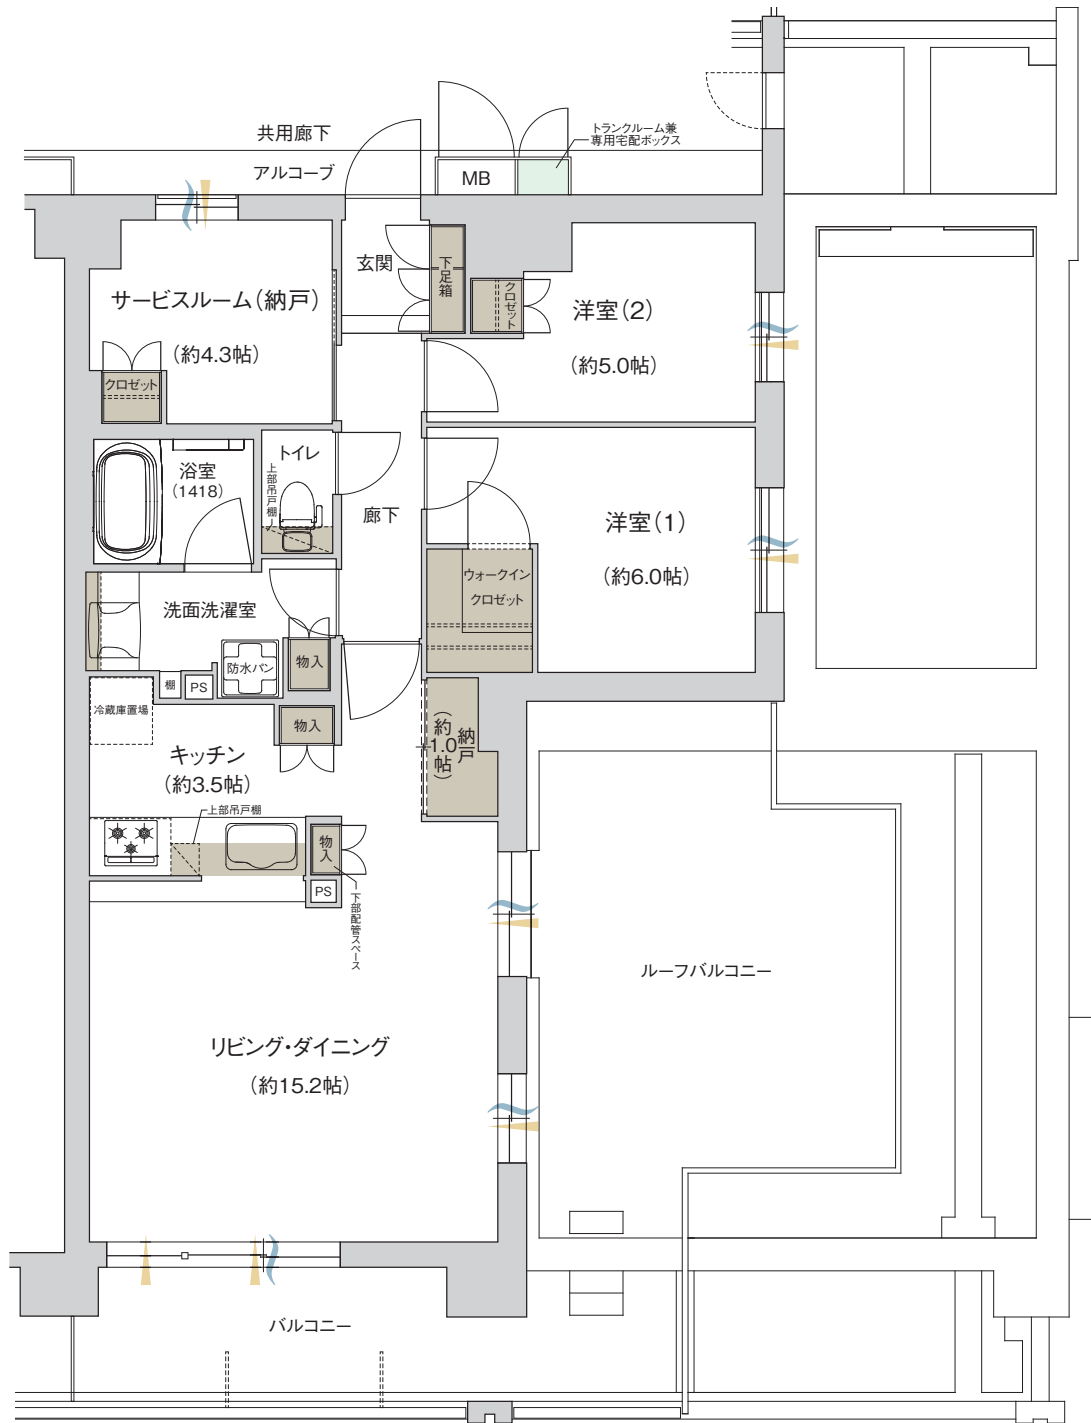

通風 採光 収納

S: サービスルーム N: 納戸 WIC: ウォークインクローゼット

※掲載の間取図は計画段階の図面を基に描いたもので実際とは異なる場合がございます。また今後施工上の都合などにより変更となる場合があります。