


H_t type

1LDK+S+WIC 57.39m²(約17.36坪) 住居専有面積

テラス面積 / 32.99m²(約 9.97坪)

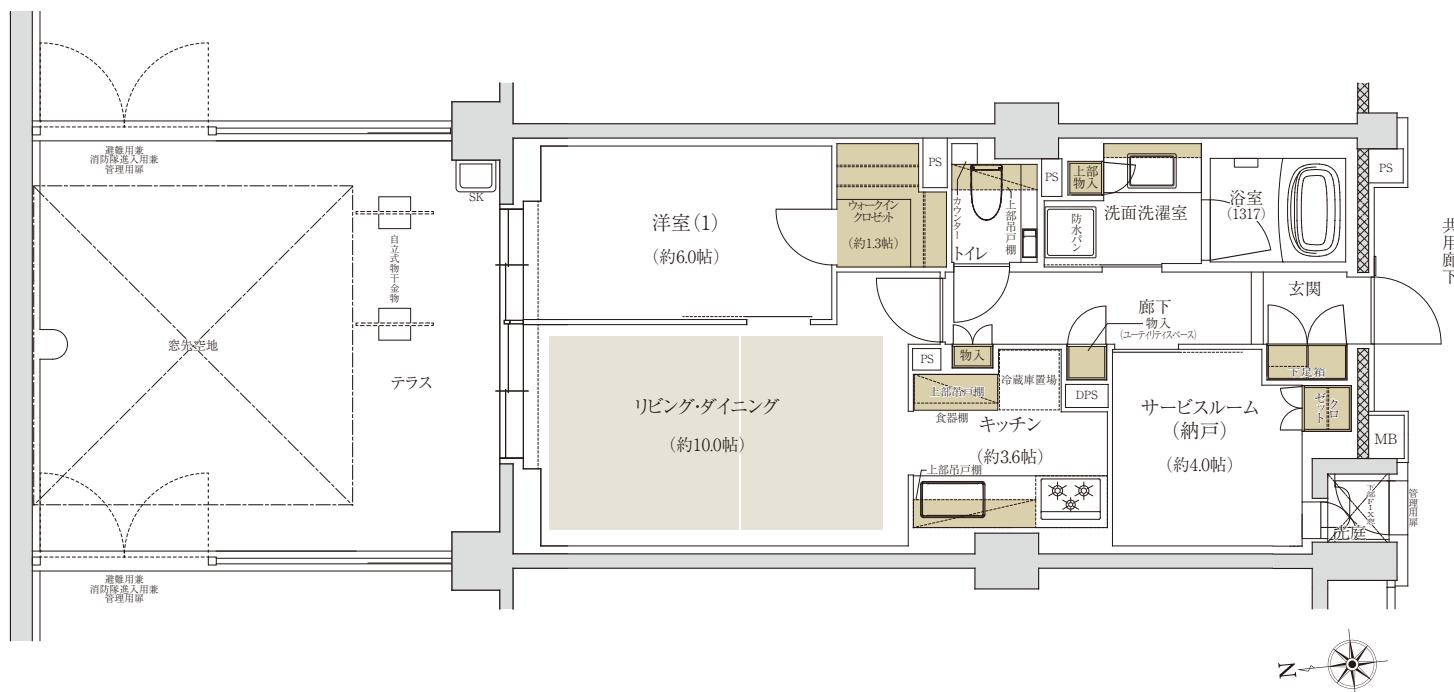

床暖房範囲 **収納範囲**
※掲載の間取りは設計段階のものであり、今後変更になる場合があります。