



# D2 type

3LDK+2WIC+N  
※Nは物入(納戸)を示す




住居専有面積 scale:約1/80

70.55㎡ (約21.34坪)


アルコーブ面積 / 4.36㎡ (約 1.31坪)  
バルコニー面積 / 12.00㎡ (約 3.63坪) (1・6・7階)  
バルコニー面積 / 11.38㎡ (約 3.44坪) (2~5階)

7F	D1	D2	D3	D4	D5	D6	D7	D8	D9
6F	D1	D2	D3	D4	D5	D6	D7	D8	D9
5F	D1	D2	D3	D4	D5	D6	D7	D8	D9
4F	D1	D2	D3	D4	D5	D6	D7	D8	D9
3F	D1	D2	D3	D4	D5	D6	D7	D8	D9
2F	D1	D2	D3	D4	D5	D6	D7	D8	D9
1F	D1	D2	D3	D4	D5	D6	D7	D8	D9


D棟

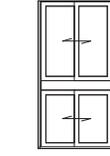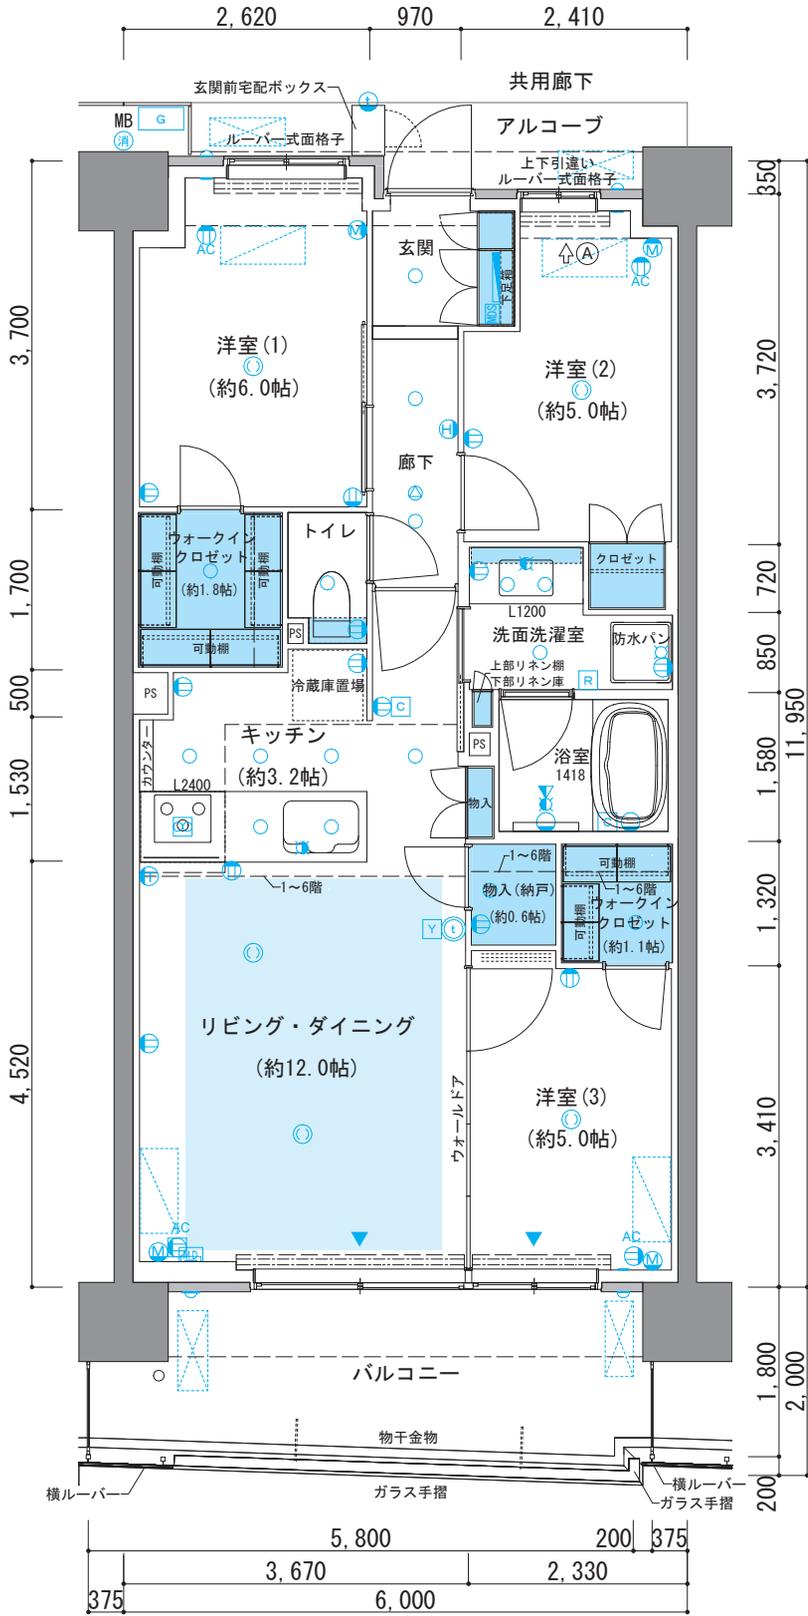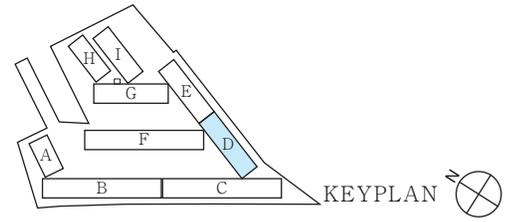

□ 洋室(2)窓姿図 scale:約1/80

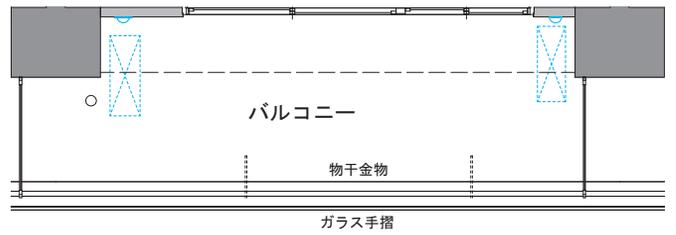

□ 6・7階部分図 scale:約1/80

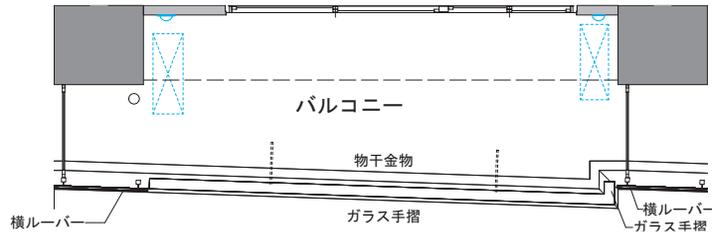

□ 2階部分図 scale:約1/80



□ 1階部分図 scale:約1/80



天井高表 単位(mm)

玄関	廊下	リビングダイニング	洋室(1)	洋室(2)	洋室(3)	キッチン	洗面洗濯室	トイレ	物入(納戸)	洋室(1)・(3)クローゼット
約2,140	約2,100	約2,500	約2,450	約2,450	約2,500	約2,200	約2,200	約2,100	約2,400	約2,400

※施工上の都合により、実際の天井高さは多少誤差が生じる場合があります。予めご了承ください。※梁ならびに下り天井、カーテンボックスのある箇所については、上記高さより低くなります。

## 凡例

● コンセント(居室内2口コンセント/キッチンアース付2口コンセント/食器棚置場・洗面化粧台・トイレアース付2口コンセント) ● マルチメディアコンセント(2口コンセント・電話アウトレット・インターネットアウトレット) ● マルチメディアコンセント(アース付2口コンセント・TVアウトレット・インターネットアウトレット) ● エアコン用コンセント(100V) ● エアコン用コンセント(200V)

● アース付防水コンセント ● ホーム保安灯 ● プラケット ● 引掛シーリング ● ダウンライト (共用) ● 共用ダウンライト ● 非常用放送設備 (スピーカー) ● スポットライト ● 浴室暖房換気乾燥機リモコン ● 給湯器リモコン ● 床暖房コントローラー

● 換気扇(レンジフード) ● インターホン(親機) ● インターホン(子機) ● 水栓 ● 混合水栓 ● シャワー付混合水栓 ● 分電盤 ● MDS ● マルチメディアスペース ● G ● ガス給湯器 ● 出入可能窓 ● 掃出し窓 ● エアコン用壁点検口

--- 下り天井ライン --- 梁ライン --- カーテンボックス --- 収納スペース --- 上部吊戸棚 --- ハンガーパイプ付可動棚 --- 取納内ハンガーパイプ(1段) --- 床暖房範囲 --- 散水栓 --- エアコン室内機設置可能位置

▲ エアコン室外機置場 (外形寸法: W900mm×D400mm×H300mm) ▲ 換気スリューブ ▲ 空調スリューブ ▲ 空調スリューブ(造作壁用) ▲ 壁付屋内換気口 ▲ キッチン給気口連動シャッター ▲ 消火器 ▲ MB ▲ メーターボックス ▲ DPS ▲ AC用ドレン排水用パイプスペース ▲ PS ▲ パイプスペース

▲ エアコン室外機(マルチエアコン) (Lサイズ外形寸法: W850mm×D320mm×H730mm) ▲ 通気立上り ▲ 避難ハッチ ▲ 上部避難ハッチ ▲ 防水パン ▲ 洗濯機置場(アース付2口コンセント付) ▲ 冷蔵庫置場(アース付2口コンセント付) ▲ コンクリート壁

▲ (LLサイズ外形寸法: W960mm×D380mm×H790mm) ▲ マルチ ▲ 雨水樋 ▲ 植栽 ▲ 芝 ▲ グレーチング蓋

▲ エアコン室外機置場所の有効高さは、室外機用フック(別途)やメンテナンス等を考慮し、約850mm程度確保しています。 ▲ エアコン室外機(マルチエアコン) (LLサイズ外形寸法: W960mm×D380mm×H790mm) ▲ 壁付屋内換気口 ▲ キッチン給気口連動シャッター ▲ 消火器 ▲ MB ▲ メーターボックス ▲ DPS ▲ AC用ドレン排水用パイプスペース ▲ PS ▲ パイプスペース ▲ エアコン室内機設置可能位置

▲ エアコン室外機置場所の有効高さは、室外機用フック(別途)やメンテナンス等を考慮し、約850mm程度確保しています。 ▲ 居室名を記載 ▲ 床段差

# D3 type

3LDK+MS+WIC  
※MSはマルチスペースを示す




住居専有面積 scale:約1/80

70.55㎡ (約21.34坪)


アルコーブ面積 / 4.36㎡ (約 1.31坪)  
バルコニー面積 / 12.00㎡ (約 3.63坪) (1・6・7階)  
バルコニー面積 / 11.38㎡ (約 3.44坪) (2~5階)

7F	D1	D2	D3	D4	D5	D6	D7	D8	D9
6F	D1	D2	D3	D4	D5	D6	D7	D8	D9
5F	D1	D2	D3	D4	D5	D6	D7	D8	D9
4F	D1	D2	D3	D4	D5	D6	D7	D8	D9
3F	D1	D2	D3	D4	D5	D6	D7	D8	D9
2F	D1	D2	D3	D4	D5	D6	D7	D8	D9
1F	D1	D2	D3	D4	D5	D6	D7	D8	D9


D棟

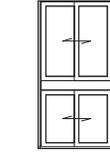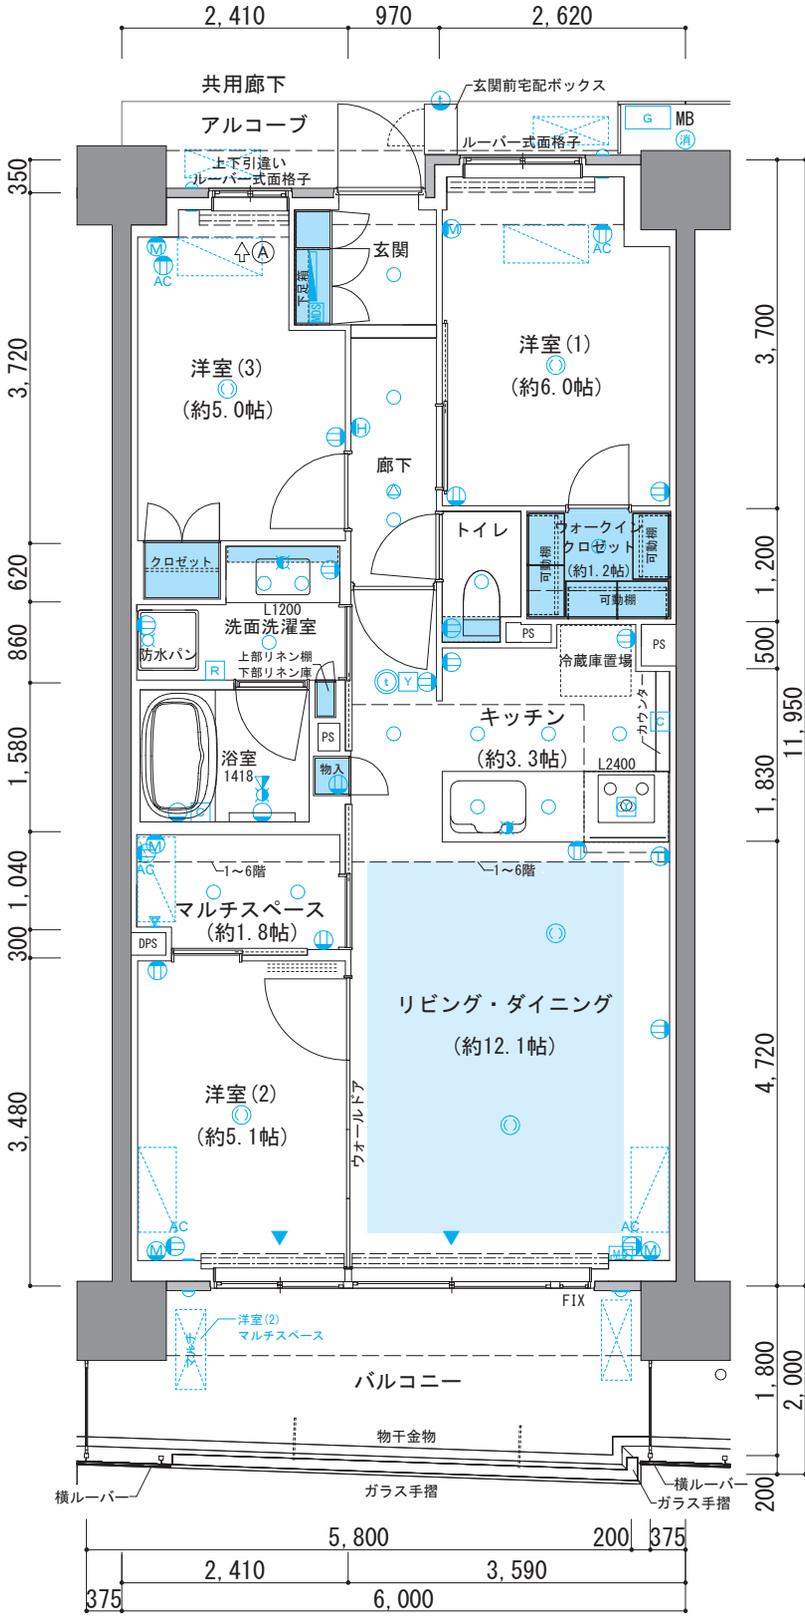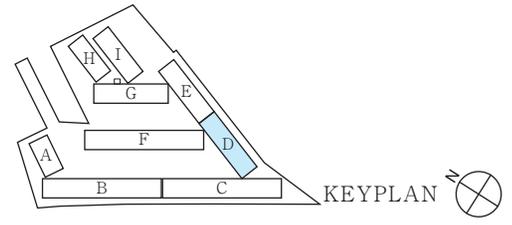


□ 洋室(3)窓姿図 scale:約1/80

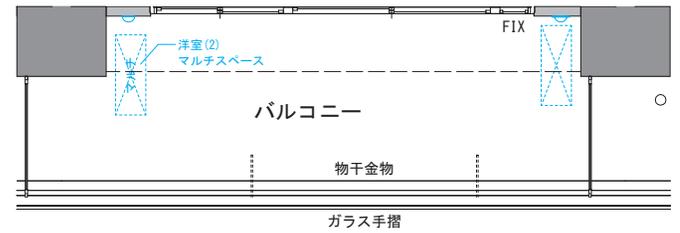

□ 6・7階部分図 scale:約1/80

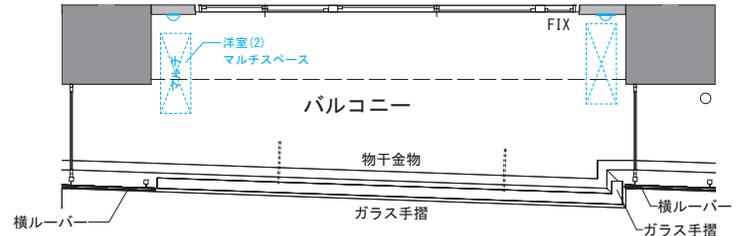

□ 2階部分図 scale:約1/80

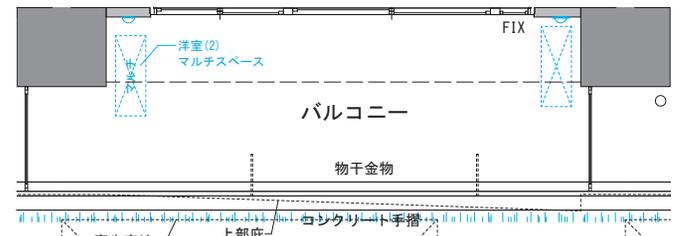

□ 1階部分図 scale:約1/80



天井高表 単位(mm)

玄関	廊下	リビングダイニング	洋室(1)	洋室(2)	洋室(3)	キッチン	洗面洗濯室	トイレ	マルチスペース	洋室(1)クローゼット
約2140	約2100	約2500	約2450	約2500	約2450	約2200	約2200	約2100	約2400	約2400

※施工上の都合により、実際の天井高さは多少誤差が生じる場合があります。予めご了承ください。※梁ならびに下り天井、カーテンボックスのある箇所については、上記高さより低くなります。

## 凡例

- コンセント(居室内2口コンセント/キッチンアース付2口コンセント/食器棚置場・洗面化粧台トイレアース付2口コンセント)
- アース付防水コンセント
- 換気扇(レンジフード)
- 下り天井ライン
- 梁ライン
- ▼エアコン室外機置場(外形寸法W900mm×D400mm×H300mm)注:エアコン室外機設置場所の有効高さは、室外機種別(別冊)やメンテナンス等を考慮し、約80mm程度確保しています。
- ▼エアコン室外機(マルチエアコン)(Lサイズ外形寸法W850mm×D320mm×H730mm)(LLサイズ外形寸法W960mm×D380mm×H790mm)注:エアコン室外機設置場所の有効高さは、室外機種別(別冊)やメンテナンス等を考慮し、約80mm程度確保しています。※室外機は先行冷暖房により設置場所が奪われている場合は、取り居室名を記載
- ALC壁
- 床段差
- マルチ
- 換気スリッパ
- 空調スリッパ
- 空調スリッパ(造作専用)
- 壁付屋内換気口
- キッチン給気口連動シャッター
- 消火器
- MB
- メーターボックス
- DPS
- AC用ドレン排水用パイプスペース
- PS
- パイプスペース
- マルチメディアコンセント(2口コンセント・電話・アウトレット・インターネットアウトレット)
- マルチメディアコンセント(アース付2口コンセント・TVアウトレット・インターネットアウトレット)
- AC
- エアコン用コンセント(100V)
- AC
- エアコン用コンセント(200V)
- ホーム保安灯
- ブラケット
- 引掛シーリング
- ダウンライト
- (共用) 共用ダウンライト
- 非常用放送設備(スピーカー)
- スポットライト
- R
- 浴室暖房換気乾燥機リモコン
- 給湯器リモコン
- Y
- 床暖房コントローラー
- 収納スペース
- 上部吊戸棚
- ハンガーパイプ付可動棚
- 取納内ハンガーパイプ(1段)
- 床暖房範囲
- 散水栓
- エアコン用壁点検口
- 通気立上り
- 避難ハッチ
- 上部避難ハッチ
- 防水パン
- 洗濯機置場(アース付2口コンセント付)
- 冷蔵庫置場(アース付2口コンセント付)
- コンクリート壁
- 植栽
- 芝
- グレーチング蓋

# D4 type

3LDK+2WIC+N  
※Nは物入(納戸)を示す




住居専有面積 scale:約1/80

70.53㎡ (約21.33坪)


- アルコーブ面積 / 3.95㎡ (約 1.19坪) (1階)
- アルコーブ面積 / 4.37㎡ (約 1.32坪) (2~7階)
- バルコニー面積 / 12.00㎡ (約 3.63坪) (1・6・7階)
- バルコニー面積 / 11.38㎡ (約 3.44坪) (2~5階)

7F	D1	D2	D3	D4	D5	D6	D7	D8	D9
6F	D1	D2	D3	D4	D5	D6	D7	D8	D9
5F	D1	D2	D3	D4	D5	D6	D7	D8	D9
4F	D1	D2	D3	D4	D5	D6	D7	D8	D9
3F	D1	D2	D3	D4	D5	D6	D7	D8	D9
2F	D1	D2	D3	D4	D5	D6	D7	D8	D9
1F	D1	D2	D3	D4	D5	D6	D7	D8	D9



D棟

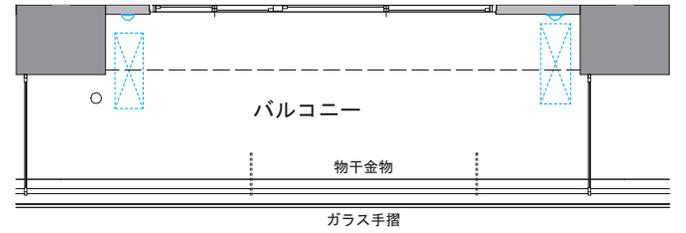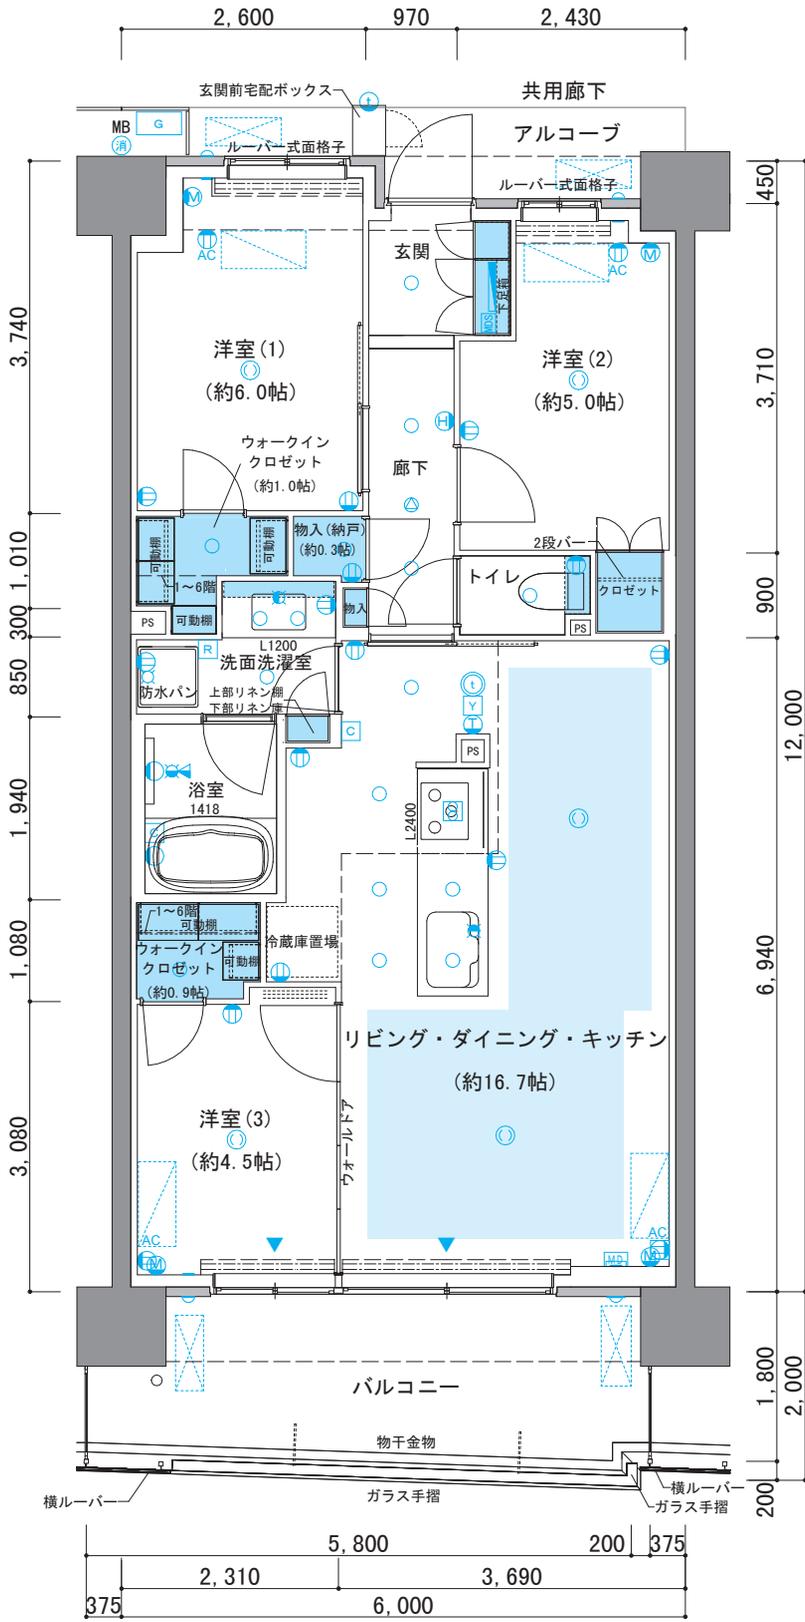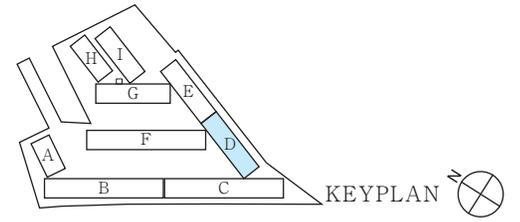

□ 6・7階部分図 scale:約1/80

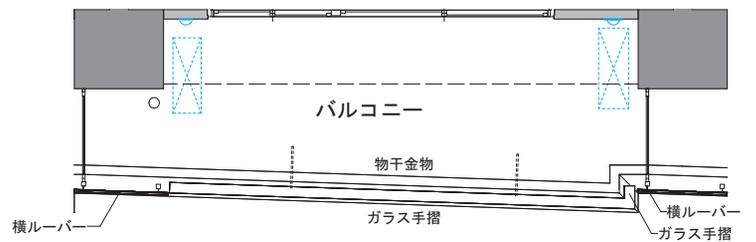

□ 2階部分図 scale:約1/80

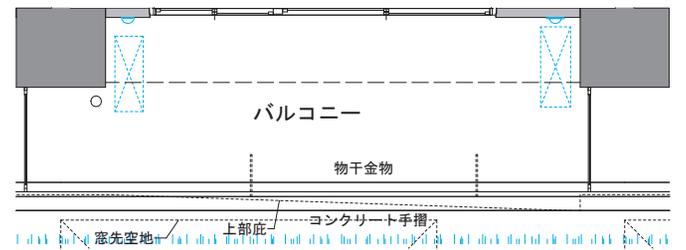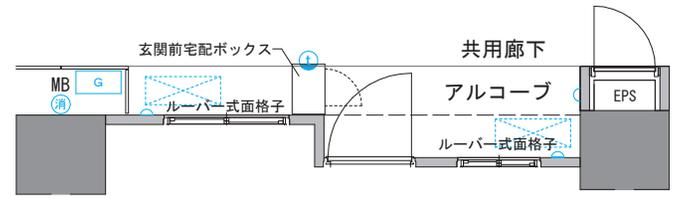

□ 1階部分図 scale:約1/80



天井高表 単位(mm)

玄関	廊下	リビングダイニングキッチン	洋室(1)	洋室(2)	洋室(3)	洗面洗濯室	トイレ	物入(納戸)	洋室(1)・3階クローゼット
約2,140	約2,100	約2,500	約2,450	約2,450	約2,500	約2,200	約2,100	約2,300	約2,400

※施工上の都合により、実際の天井高さは多少誤差が生じる場合があります。予めご了承ください。※梁ならびに下り天井、カーテンボックスのある箇所については、上記高さより低くなります。

## 凡例

- コンセント(居室内2口コンセント/キッチンアース付2口コンセント/食器棚置場・洗面化粧台トイレアース付2口コンセント)
- アース付防水コンセント
- 換気扇(レンジフード)
- 下り天井ライン
- 梁ライン
- ▼エアコン室外機置場(外形寸法W900mm×D400mm×H300mm)注:エアコン室外機設置場所の有効高さは、室外機種別(別冊)やメンテナンス等を考慮し、約80mm程度確保しています。
- ▼エアコン室外機(マルチエアコン)(Lサイズ外形寸法W850mm×D320mm×H730mm)(LLサイズ外形寸法W960mm×D380mm×H790mm)注:エアコン室外機設置場所の有効高さは、室外機種別(別冊)やメンテナンス等を考慮し、約80mm程度確保しています。※室外機は先行冷暖房より設置場所が確れている場合は、取り居室名を記載
- ALC壁
- 床段差
- マルチ
- 換気スリッパ
- 空調スリッパ
- 空調スリッパ(造作専用)
- 壁付屋内換気口
- キッチン給気口連動シャッター
- 消火器
- MB
- メーターボックス
- DPS
- AC用ドレン排水用パイプスペース
- PS
- パイプスペース
- マルチメディアコンセント(2口コンセント・電話アウトレット・インターネットアウトレット)
- マルチメディアコンセント(アース付2口コンセント・TVアウトレット・インターネットアウトレット)
- マルチメディアコンセント(100V)
- マルチメディアコンセント(200V)
- ホーム保安灯
- ブラケット
- 引掛シーリング
- ダウンライト
- 共用ダウンライト
- 非常用放送設備(スピーカ)
- スポットライト
- 浴室暖房換気乾燥機リモコン
- 給湯器リモコン
- 床暖房コントローラー
- インターホン(親機)
- インターホン(子機)
- 水栓
- 混合水栓
- シャワー付混合水栓
- 分電盤
- MDS
- マルチメディアスペース
- G
- ガス給湯器
- 出入可能窓
- 掃出し窓
- エアコン用壁点検口
- カーテンボックス
- 収納スペース
- 上部吊戸棚
- ハンガーパイプ付可動棚
- 収納内ハンガーパイプ(1段)
- 床暖房範囲
- 散水栓
- エアコン室内機設置可能位置
- 通気立上り
- 避難ハッチ
- 上部避難ハッチ
- 防水パン
- 洗濯機置場(アース付2口コンセント付)
- 冷蔵庫置場(アース付2口コンセント付)
- コンクリート壁
- 雨水樋
- 植栽
- 芝
- グレーチング蓋

# D5 type

3LDK+2WIC+N  
※Nは物入(納戸)を示す




住居専有面積 scale:約1/80

70.55㎡ (約21.34坪)


- アルコーブ面積 / 3.92㎡ (約 1.18坪) (1階)
- アルコーブ面積 / 4.36㎡ (約 1.31坪) (2~7階)
- バルコニー面積 / 12.00㎡ (約 3.63坪) (1・6・7階)
- バルコニー面積 / 11.38㎡ (約 3.44坪) (2~5階)

7F	D1	D2	D3	D4	D5	D6	D7	D8	D9
6F	D1	D2	D3	D4	D5	D6	D7	D8	D9
5F	D1	D2	D3	D4	D5	D6	D7	D8	D9
4F	D1	D2	D3	D4	D5	D6	D7	D8	D9
3F	D1	D2	D3	D4	D5	D6	D7	D8	D9
2F	D1	D2	D3	D4	D5	D6	D7	D8	D9
1F	D1	D2	D3	D4	D5	D6	D7	D8	D9


D棟

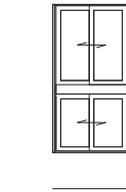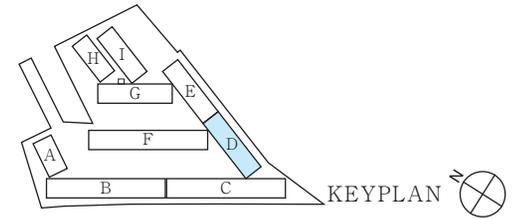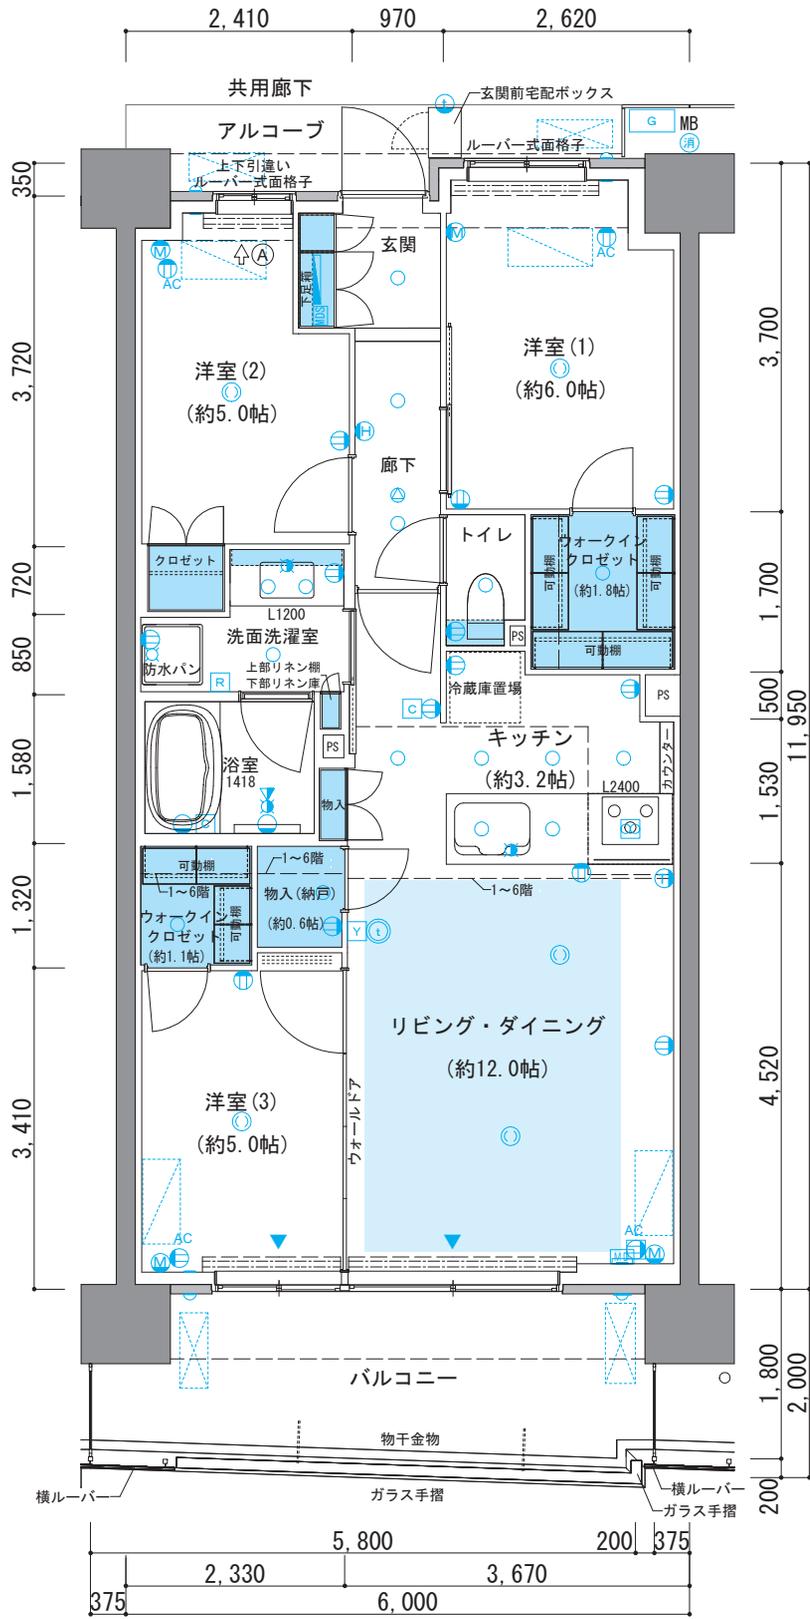



□ 洋室(2)窓姿図 scale:約1/80

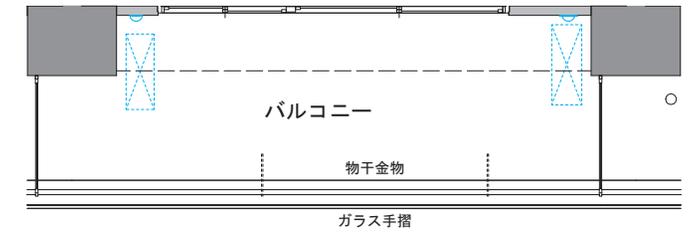

□ 6・7階部分図 scale:約1/80

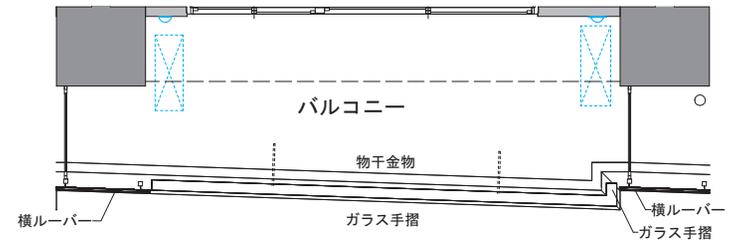

□ 2階部分図 scale:約1/80

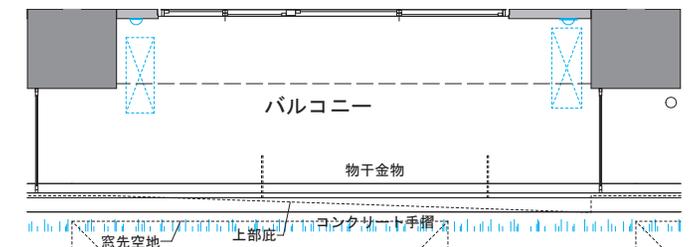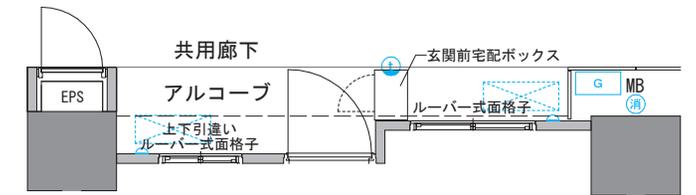

□ 1階部分図 scale:約1/80



天井高表 単位(mm)

玄関	廊下	リビングダイニング	洋室(1)	洋室(2)	洋室(3)	キッチン	洗面洗濯室	トイレ	物入(納戸)	洋室①-③クローゼット
約2140	約2100	約2500	約2450	約2450	約2500	約2200	約2200	約2100	約2400	約2400

※施工上の都合により、実際の天井高さは多少誤差が生じる場合があります。予めご了承ください。※梁ならびに下り天井、カーテンボックスのある箇所については、上記高さより低くなります。

## 凡例

- コンセント(居室内2口コンセント/キッチンアース付2口コンセント/食器棚置場・洗面化粧台トイレアース付2口コンセント)
- アース付防水コンセント
- 換気扇(レンジフード)
- 下り天井ライン
- 梁ライン
- ▼エアコン室外機置場(外形寸法W900mm×D400mm×H300mm)注:エアコン室外機設置場所の有効高さは、室外機取付(別売)やメンテナンス等を考慮し、約80mm程度確保しています。
- ▼エアコン室外機(マルチエアコン)(Lサイズ外形寸法W850mm×D320mm×H730mm)(LLサイズ外形寸法W960mm×D380mm×H790mm)注:エアコン室外機設置場所の有効高さは、室外機取付(別売)やメンテナンス等を考慮し、約80mm程度確保しています。※室外機は先行冷暖房により設置場所が確保している場合は、(取り)居室名を記載
- マルチ
- ALC壁
- エアコン室外機置場
- 引掛シーリング
- ダウングラウト
- 共用ダウングラウト
- 非常用放送設備(スピーカー)
- スポットライト
- 浴室暖房換気乾燥機リモコン
- 給湯器リモコン
- 床暖房コントローラー
- エアコン室内機設置可能位置
- マルチメディアコンセント(2口コンセント・電話アウトレット・インターネットアウトレット)
- マルチメディアコンセント(アース付2口コンセント・TVアウトレット・インターネットアウトレット)
- AC エアコン用コンセント(100V)
- AC エアコン用コンセント(200V)
- ホーム保安灯
- ブラケット
- 引掛シーリング
- ダウングラウト
- 共用ダウングラウト
- 非常用放送設備(スピーカー)
- スポットライト
- 浴室暖房換気乾燥機リモコン
- 給湯器リモコン
- 床暖房コントローラー
- エアコン室内機設置可能位置
- 交換スイッチ
- インターホン(親機)
- インターホン(子機)
- 水栓
- 混合水栓
- シャワー付混合水栓
- 分電盤
- MDS
- マルチメディアスペース
- G
- ガス給湯器
- 出入可能窓
- 掃出し窓
- エアコン壁点検口
- カーテンボックス
- 収納スペース
- 上部吊り戸棚
- ハンガーバイン付可動棚
- 取納内ハンガーバイン(1段)
- 床暖房範囲
- 散水栓
- エアコン室内機設置可能位置
- 換気スリューブ
- 空調スリューブ
- 空調スリューブ(造作壁用)
- 壁付屋内換気口
- WD
- キッチン給気口連動シャッター
- 消火器
- MB
- メーターボックス
- DPS
- AC用ドレン排水用パイプスペース
- PS
- パイプスペース
- 通気立上り
- 避難ハッチ
- 上部避難ハッチ
- 防水パン
- 洗濯機置場(アース付2口コンセント付)
- 冷蔵庫置場(アース付2口コンセント付)
- コンクリート壁
- 雨水樋
- 植栽
- 芝
- グレーチング蓋



# D7 type

3LDK+MS+WIC  
※MSはマルチスペースを示す



住居専有面積 scale:約1/80

70.55㎡ (約21.34坪)

- アルコーブ面積 / 3.92㎡ (約 1.18坪) (1階)
- アルコーブ面積 / 4.36㎡ (約 1.31坪) (2~7階)
- バルコニー面積 / 12.00㎡ (約 3.63坪) (1・6・7階)
- バルコニー面積 / 11.38㎡ (約 3.44坪) (2~5階)

7F	D1	D2	D3	D4	D5	D6	D7	D8	D9
6F	D1	D2	D3	D4	D5	D6	D7	D8	D9
5F	D1	D2	D3	D4	D5	D6	D7	D8	D9
4F	D1	D2	D3	D4	D5	D6	D7	D8	D9
3F	D1	D2	D3	D4	D5	D6	D7	D8	D9
2F	D1	D2	D3	D4	D5	D6	D7	D8	D9
1F	D1	D2	D3	D4	D5	D6	D7	D8	D9


D棟

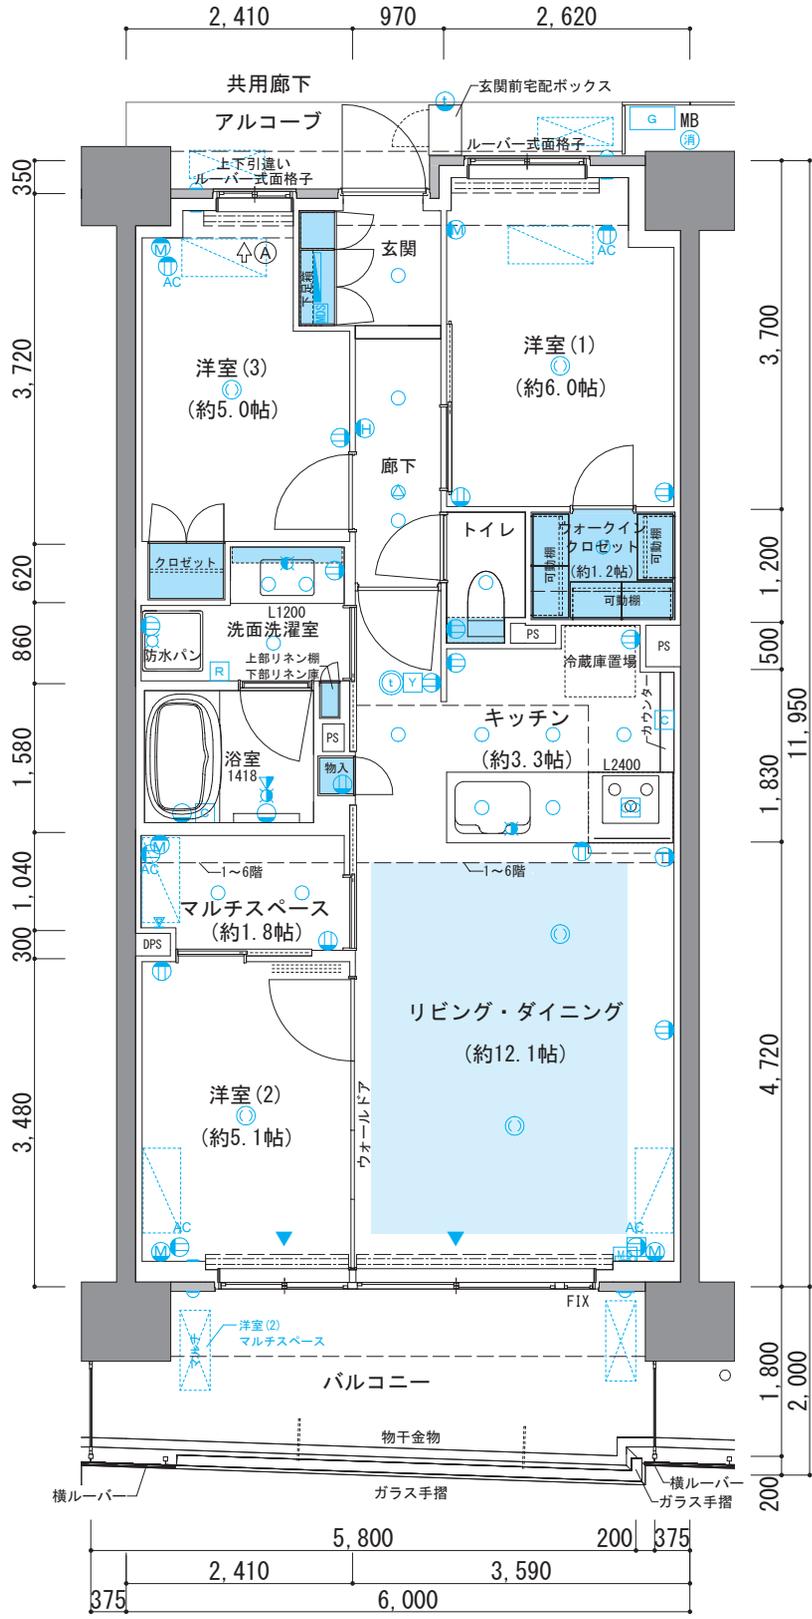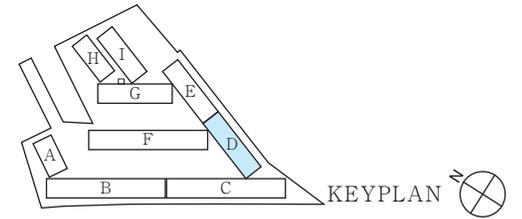



□ 洋室(3)窓姿図 scale:約1/80



□ 6・7階部分図 scale:約1/80

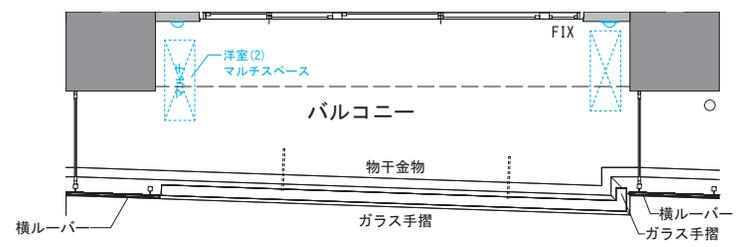

□ 2階部分図 scale:約1/80

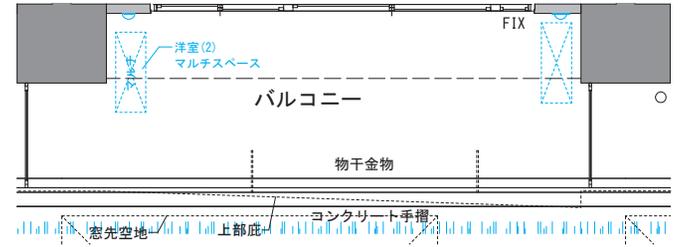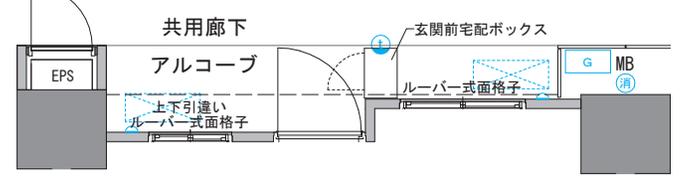

□ 1階部分図 scale:約1/80

天井高表 単位(mm)

玄関	廊下	リビングダイニング	洋室(1)	洋室(2)	洋室(3)	キッチン	洗面洗濯室	トイレ	マルチスペース	洋室(1)クローゼット
約2140	約2100	約2500	約2450	約2500	約2450	約2200	約2200	約2100	約2400	約2400

※施工上の都合により、実際の天井高さは多少誤差が生じる場合があります。予めご了承ください。※梁ならびに下り天井、カーテンボックスのある箇所については、上記高さより低くなります。

## 凡例

- コンセント(居室内2口コンセント/キッチンアース付2口コンセント/食器棚置場・洗面化粧台トイレアース付2口コンセント)
- アース付防水コンセント
- 換気扇(レンジフード)
- マルチメディアコンセント(2口コンセント・電話アウトレット・インターネットアウトレット)
- マルチメディアコンセント(アース付2口コンセントTVアウトレットインターネットアウトレット)
- エアコン用コンセント(100V)
- エアコン用コンセント(200V)
- ホーム保安灯
- ブラケット
- 引掛シーリング
- ダウンライト
- 共用ダウンライト
- 非常用放送設備(スピーカー)
- スポットライト
- 浴室暖房換気乾燥機リモコン
- 給湯器リモコン
- 床暖房コントローラー
- インターホン(親機)
- インターホン(子機)
- 水栓
- 混合水栓
- シャワー付混合水栓
- 分電盤
- MDS マルチメディアスペース
- G ガス給湯器
- 出入可能窓
- 掃出し窓
- エアコン用壁点検口
- 下り天井ライン
- 梁ライン
- カーテンボックス
- 収納スペース
- 上部吊戸棚
- ハンガーバイン付可動棚
- 取納内ハンガーバイン(1段)
- 床暖房範囲
- 散水栓
- エアコン室内機設置可能位置
- 換気スリプ
- 空調スリプ
- 空調スリプ(造作専用)
- 壁付屋内換気口
- キッチン給気口連動シャッター
- 消火器
- MB
- メーターボックス
- DPS
- AC用ドレン排水用パイプスペース
- PS
- パイプスペース
- マルチ
- 通気立上り
- 避難ハッチ
- 上部避難ハッチ
- 防水パン
- 洗濯機置場(アース付2口コンセント付)
- 冷蔵庫置場(アース付2口コンセント付)
- コンクリート壁
- ALC壁
- 雨水樋
- 植栽
- 芝
- グレーチング蓋

# D8 type

住居専有面積 scale:約1/80

70.57㎡ (約21.34坪)




アルコーブ面積 / 4.10㎡ (約 1.24坪)  
 バルコニー面積 / 12.00㎡ (約 3.63坪) (1・6・7階)  
 バルコニー面積 / 11.38㎡ (約 3.44坪) (2～5階)

2LDK+S+2WIC+N


※Sはサービスルーム、Nは物入(納戸)を示す

7F	D1	D2	D3	D4	D5	D6	D7	D8	D9
6F	D1	D2	D3	D4	D5	D6	D7	D8	D9
5F	D1	D2	D3	D4	D5	D6	D7	D8	D9
4F	D1	D2	D3	D4	D5	D6	D7	D8	D9
3F	D1	D2	D3	D4	D5	D6	D7	D8	D9
2F	D1	D2	D3	D4	D5	D6	D7	D8	D9
1F	D1	D2	D3	D4	D5	D6	D7	D8	D9


D棟

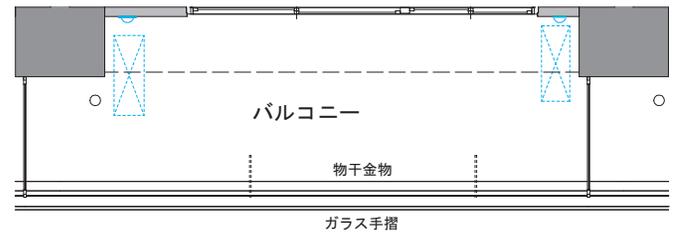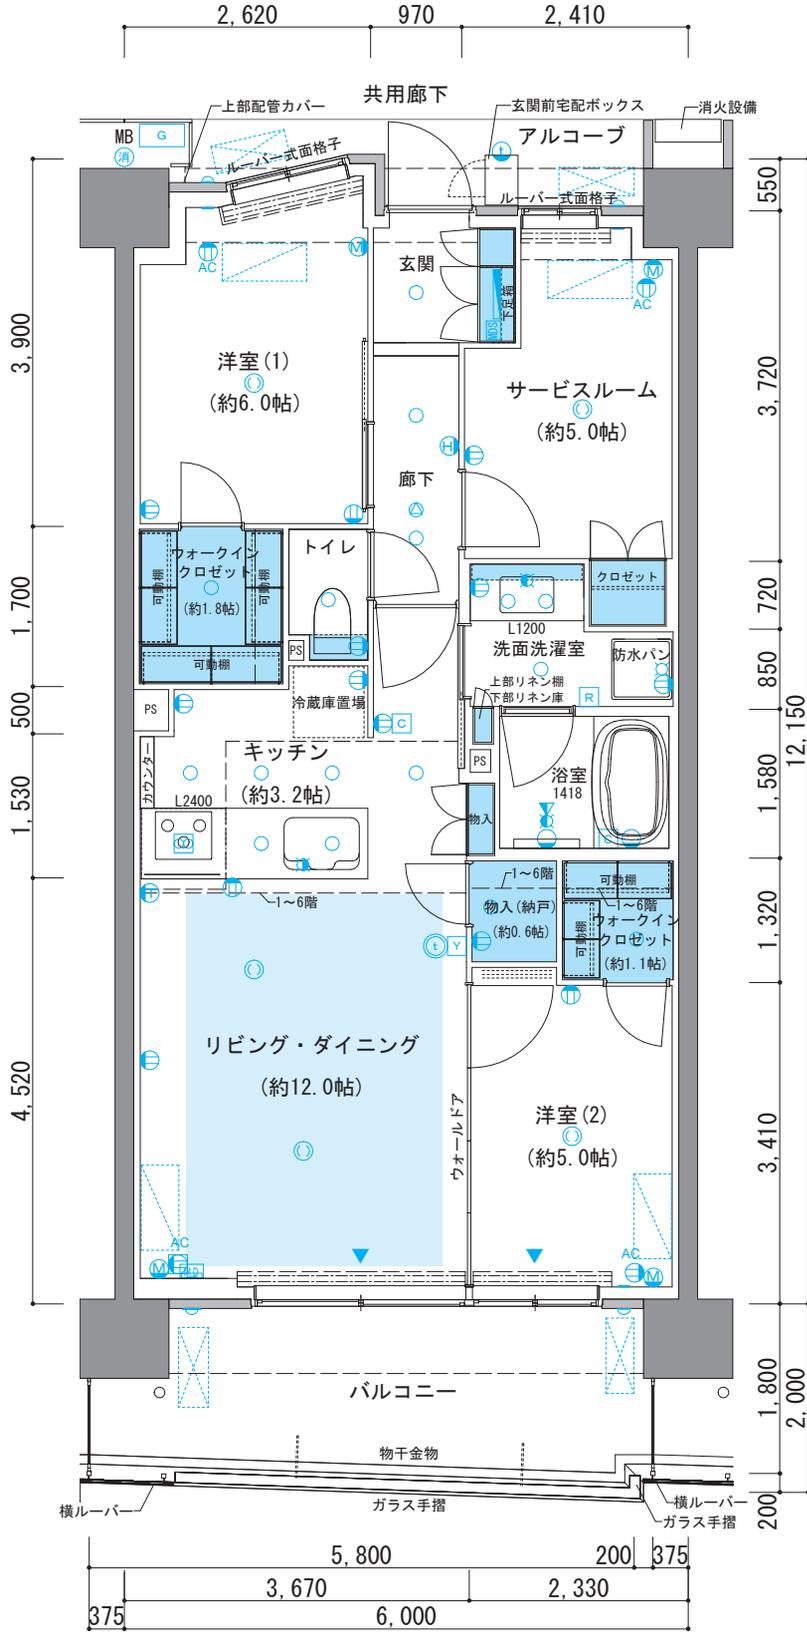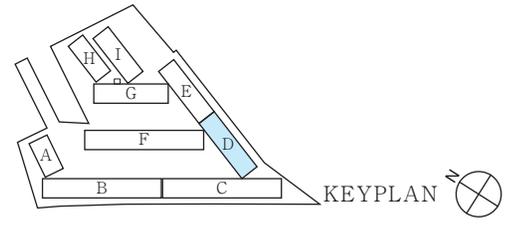

□ 6・7階部分図 scale:約1/80

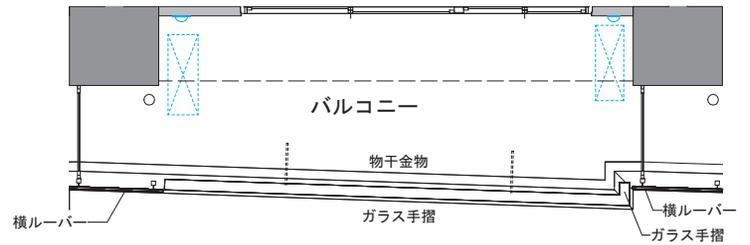

□ 2階部分図 scale:約1/80

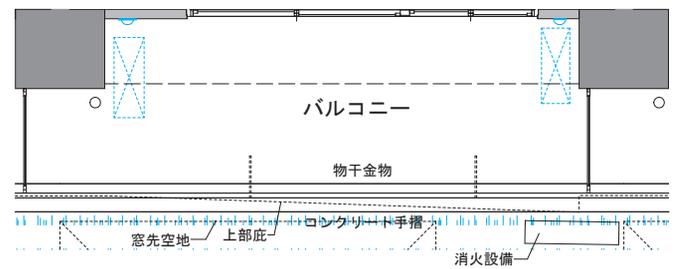

□ 1階部分図 scale:約1/80



天井高表 単位(mm)

玄関	廊下	リビングダイニング	洋室(1)	洋室(2)	サービスルーム	キッチン	洗面洗濯室	トイレ	物入(納戸)	洋室(1・2)クローゼット
約2,140	約2,100	約2,500	約2,450	約2,500	約2,400	約2,200	約2,200	約2,100	約2,400	約2,400

※施工上の都合により、実際の天井高さは多少誤差が生じる場合があります。予めご了承ください。※梁ならびに下り天井、カーテンボックスのある箇所については、上記高さより低くなります。

## 凡例

- コンセント(居室内2口コンセント/キッチンアース付2口コンセント/食器棚置場・洗面化粧台・トイレアース付2口コンセント)
- アース付防水コンセント
- 換気扇(レンジフード)
- 下り天井ライン
- 梁ライン
- エアコン室外機置場(外形寸法W900mm×D400mm×H300mm)
- エアコン室外機置場(マルチエアコン)(Lサイズ外形寸法W850mm×D320mm×H730mm)
- エアコン室外機置場(標準)(LLサイズ外形寸法W960mm×D380mm×H790mm)
- ALC壁
- 床段差
- マルチエアコン
- 換気スリーブ
- 空調スリーブ
- 空調スリーブ(造作壁用)
- 通気立上り
- 避難ハッチ
- 上部避難ハッチ
- 雨水樋
- 植栽
- 芝
- グレーチング蓋
- マルチメディアコンセント(2口コンセント・電話・アウト・インターネット・アウト)
- マルチメディアコンセント(アース付2口コンセント・TV・アウト・インターネット・アウト)
- AC エアコン用コンセント(100V)
- AC エアコン用コンセント(200V)
- ホーム保安灯
- ブラケット
- 引掛シーリング
- ダウンライト
- 共用ダウンライト
- 非常用放送設備(スピーカー)
- スポットライト
- 浴室暖房換気乾燥機リモコン
- 給湯器リモコン
- 床暖房コントローラー
- インターホン(親機)
- インターホン(子機)
- 水栓
- 混合水栓
- シャワー付混合水栓
- 分電盤
- マルチメディアスペース
- ガス給湯器
- 出入可能窓
- 掃出し窓
- エアコン用壁点検口
- 収納スペース
- 上部吊戸棚
- ハンガーバイン付可動棚
- 取納内ハンガーバイン(1段)
- 床暖房範囲
- 散水栓
- エアコン室内機設置可能位置
- 防火バン
- 洗濯機置場(アース付2口コンセント付)
- 冷蔵庫置場(アース付2口コンセント付)
- コンクリート壁

