

E1 type

3LDK+2WIC+N
※Nは物入(納戸)を示す




住居専有面積 scale:約1/80

70.55m² (約21.34坪)


アルコーブ面積 / 3.93m² (約 1.18坪)
バルコニー面積 / 13.37m² (約 4.04坪) (1・6・7階)
バルコニー面積 / 12.77m² (約 3.86坪) (2~5階)

7F	E1	E2	E3	E4	E5	E6	E7	E8	E9
6F	E1	E2	E3	E4	E5	E6	E7	E8	E9
5F	E1	E2	E3	E4	E5	E6	E7	E8	E9
4F	E1	E2	E3	E4	E5	E6	E7	E8	E9
3F	E1	E2	E3	E4	E5	E6	E7	E8	E9
2F	E1	E2	E3	E4	E5	E6	E7	E8	E9
1F	E1	E2	E3	E4	E5	E6	E7	E8	E9


E棟

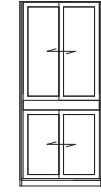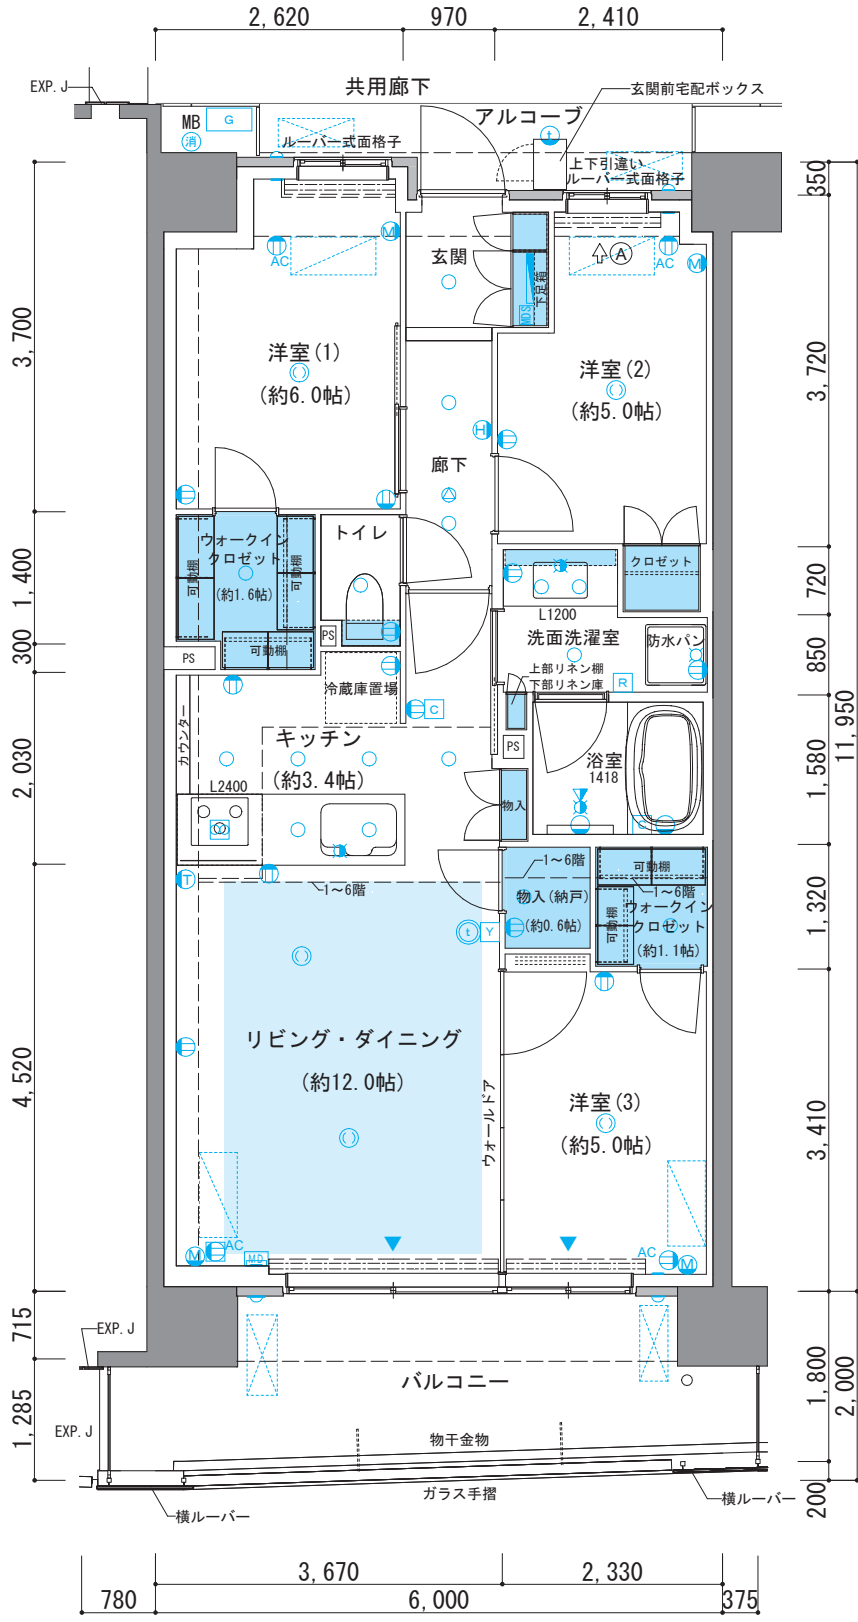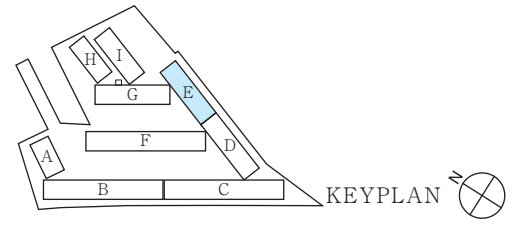


□ 洋室(2)窓姿図 scale:約1/80

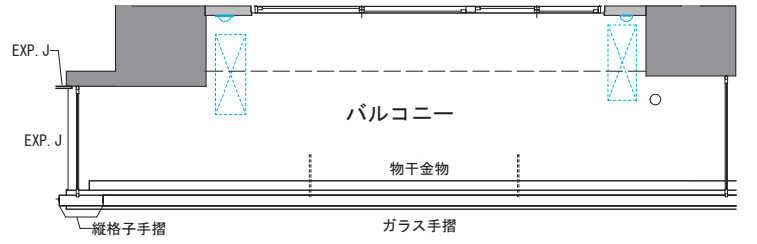

□ 6・7階部分図 scale:約1/80

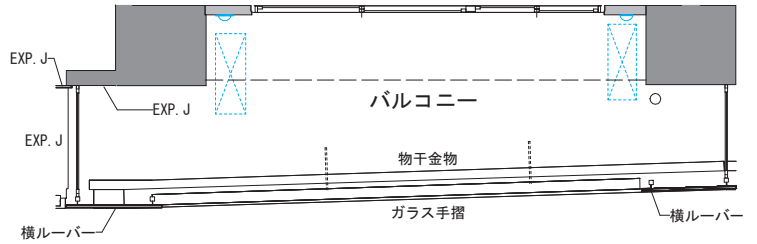

□ 2階部分図 scale:約1/80

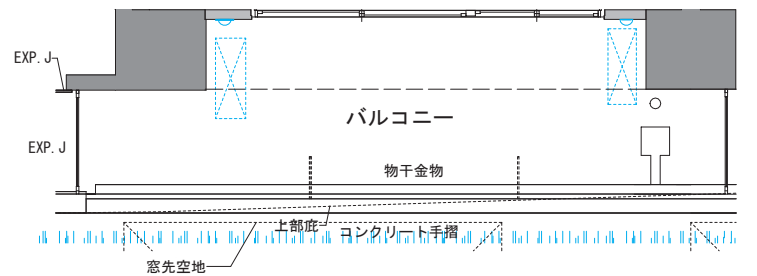

□ 1階部分図 scale:約1/80



天井高表 単位(mm)

玄関	廊下	リビングダイニング	洋室(1)	洋室(2)	洋室(3)	キッチン	洗面洗濯室	トイレ	物入(納戸)	洋室(1)・(3)ウォークインクローゼット
約2,140	約2,100	約2,500	約2,450	約2,450	約2,500	約2,200	約2,200	約2,100	約2,400	約2,400

※施工上の都合により、実際の天井高さは多少誤差が生じる場合があります。予めご了承ください。※梁ならびに下り天井、カーテンボックスのある箇所については、上記高さより低くなります。

凡例

- コンセント(居室内2口コンセント/キッチンアース付2口コンセント/食器棚置場・洗面化粧台トイレアース付2口コンセント)
- アース付防水コンセント
- 換気扇(レンジフード)
- 下り天井ライン
- 梁ライン
- ▼エアコン室外機置場(外形寸法W900mm×D400mm×H300mm)
- 注:エアコン室外機設置場所の有効高さは、室外機用フック(別途)やメンテナンス等を考慮し、約850mm程度確保しています。
- ▼エアコン室外機(マルチエアコン)
- (Lサイズ外形寸法W850mm×D320mm×H730mm)
- (LLサイズ外形寸法W960mm×D380mm×H790mm)
- 注:エアコン室外機設置場所の有効高さは、室外機用フック(別途)やメンテナンス等を考慮し、約850mm程度確保しています。
- ※室外機は先行冷暖等により設置場所が確保している場合は、取り居室名を記載
- 床段差
- マルチ
- マルチメディアコンセント(2口コンセント・電話・アクト・インターネットアウトレット)
- マルチメディアコンセント(アース付2口コンセント・TVアウトレット・インターネットアウトレット)
- マルチメディアコンセント(アース付2口コンセント・TVアウトレット・インターネットアウトレット)
- AC エアコン用コンセント(100V)
- AC エアコン用コンセント(200V)
- ホーム保安灯
- ブラケット
- 引掛シーリング
- ダウンライト
- 共用ダウンライト
- 非常用放送設備(スピーカー)
- スポットライト
- 浴室暖房換気乾燥機リモコン
- 給湯器リモコン
- 床暖房コントローラー
- インターホン(親機)
- インターホン(子機)
- 水栓
- 混合水栓
- シャワー付混合水栓
- 分電盤
- MDS マルチメディアスペース
- G ガス給湯器
- 出入可能窓
- 掃出し窓
- エアコン用壁点検口
- カーテンボックス
- 収納スペース
- 上部吊戸棚
- ハンガーパイプ付可動棚
- 収納内ハンガーパイプ(1段)
- 床暖房範囲
- 散水栓
- エアコン室内機設置可能位置
- 換気スリューブ
- 空調スリューブ
- 空調スリューブ(造作壁用)
- 壁付屋内換気口
- キッチン給気口連動シャッター
- 消火器
- MB
- メーターボックス
- DPS
- AC用ドレン排水用パイプスペース
- PS
- パイプスペース
- 通気立上り
- 避難ハッチ
- 上部避難ハッチ
- 防水パン
- 洗濯機置場(アース付2口コンセント付)
- 冷蔵庫置場(アース付2口コンセント付)
- コンクリート壁
- 雨水樋
- 植栽
- 芝
- グレーチング蓋

E2 type


3LDK+MS+WIC
※MSはマルチスペースを示す

住居専有面積 scale:約1/80
70.55m² (約21.34坪)



- アルコーブ面積 / 3.83m² (約 1.15坪) (1階)
- アルコーブ面積 / 4.28m² (約 1.29坪) (2~7階)
- バルコニー面積 / 10.55m² (約 3.19坪) (1階)
- バルコニー面積 / 11.38m² (約 3.44坪) (2~5階)
- バルコニー面積 / 12.00m² (約 3.63坪) (6~7階)

7F	E1	E2	E3	E4	E5	E6	E7	E8	E9
6F	E1	E2	E3	E4	E5	E6	E7	E8	E9
5F	E1	E2	E3	E4	E5	E6	E7	E8	E9
4F	E1	E2	E3	E4	E5	E6	E7	E8	E9
3F	E1	E2	E3	E4	E5	E6	E7	E8	E9
2F	E1	E2	E3	E4	E5	E6	E7	E8	E9
1F	E1	E2	E3	E4	E5	E6	E7	E8	E9


E棟

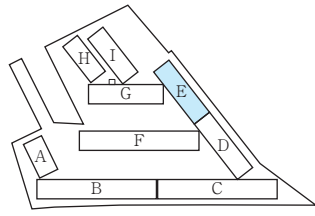


KEYPLAN

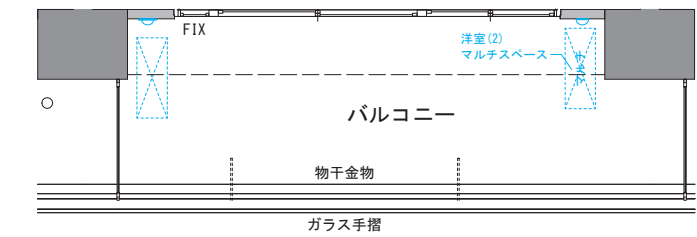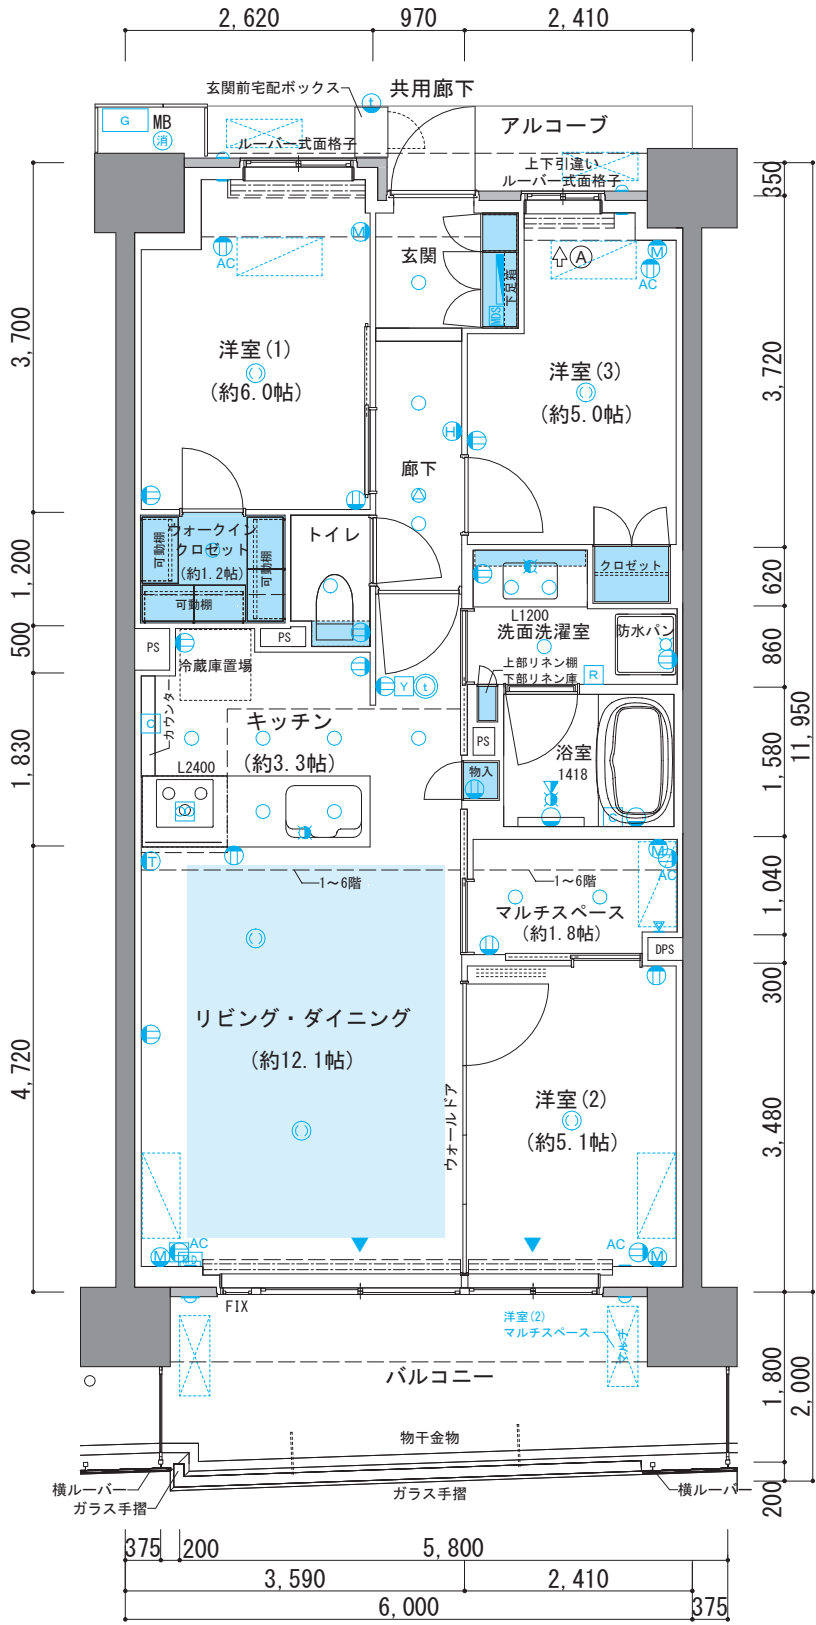


□ 6・7階部分図 scale:約1/80

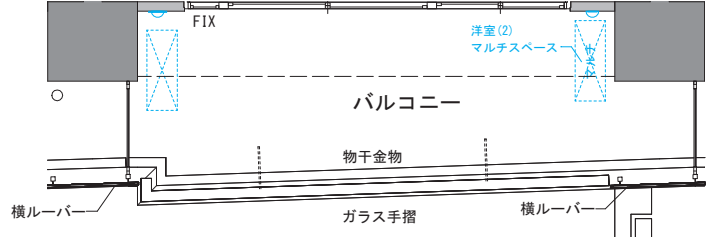

□ 2階部分図 scale:約1/80

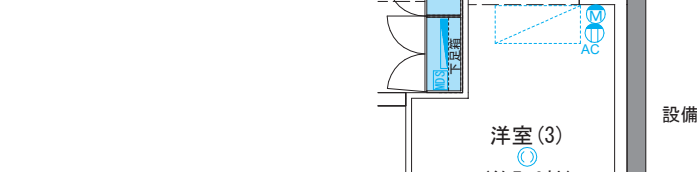

□ 洋室(3) (A)窓姿図 scale:約1/80

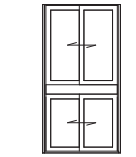

□ 洋室(3) (A)窓姿図 scale:約1/80

天井高表 単位(mm)

玄関	約2,140
廊下	約2,100
リビングダイニング	約2,500
洋室(1)	約2,450
洋室(2)	約2,500
洋室(3)	約2,450
キッチン	約2,200
洗面洗濯室	約2,200
トイレ	約2,100
マルチスペース	約2,400
洋室(1)ワークデスク	約2,400

※施工上の都合により、実際の天井高は多少誤差が生じる場合があります。予めご了承ください。※梁ならびに天井、カーテンボックスのある箇所については、上記高さより低くなります。

□ 1階部分図 scale:約1/80

凡例

- コンセント(居室内2口コンセント/キッチンアース付2口コンセント/食器棚置場・洗面化粧台トイレアース付2口コンセント)
- アース付防水コンセント
- 換気扇(レンジフード)
- インターホン(親機)
- インターホン(子機)
- 水栓
- 混合水栓
- シャワー付混合水栓
- 分電盤
- MDS マルチメディアスペース
- G ガス給湯器
- FIX
- 洋室(2) マルチスペース
- バルコニー
- 物干金物
- ガラス手摺
- 横ルーバー
- コンクリート手摺
- 目隠しフェンス H:約1,800
- 窓先空地
- マニッシュ
- 換気スリプ
- 空調スリプ
- 空調スリプ(造作兼用)
- 壁付屋内換気口
- キッチン給気口連動シャッター
- 消火器
- MB
- DPS
- AC用ドレン排水用パイプスペース
- PS
- パイプスペース
- 下り天井ライン
- 梁ライン
- カーテンボックス
- 収納スペース
- 上部吊戸棚
- ハンガーパイプ付可動棚
- 収納内ハンガーパイプ(1段)
- 床暖房範囲
- 散水栓
- エアコン室内機設置可能位置
- ▼エアコン室外機置場(外形寸法:W900mm×D400mm×H300mm)注:エアコン室外機設置場所の有効高さは、室外機種別(別冊)やメンテナンス等を考慮し、約800mm程度確保しています。
- ▼エアコン室外機(マルチエアコン)(Lサイズ外形寸法:W850mm×D320mm×H730mm)(LLサイズ外形寸法:W960mm×D380mm×H790mm)注:エアコン室外機設置場所の有効高さは、室外機種別(別冊)やメンテナンス等を考慮し、約800mm程度確保しています。
- ※室外機は先行冷暖等により設置場所が確保されている場合は、(取り)居室名を記載
- 床段差
- 雨水樋
- 植栽
- 芝
- グレーチング蓋

E3 type

3LDK+2WIC+N
※Nは物入(納戸)を示す




住居専有面積 scale:約1/80

70.55m² (約21.34坪)


アルコーブ面積 / 4.36m² (約 1.31坪)
バルコニー面積 / 11.38m² (約 3.44坪) (2~5階)
バルコニー面積 / 12.00m² (約 3.63坪) (6~7階)

7F	E1	E2	E3	E4	E5	E6	E7	E8	E9
6F	E1	E2	E3	E4	E5	E6	E7	E8	E9
5F	E1	E2	E3	E4	E5	E6	E7	E8	E9
4F	E1	E2	E3	E4	E5	E6	E7	E8	E9
3F	E1	E2	E3	E4	E5	E6	E7	E8	E9
2F	E1	E2	E3	E4	E5	E6	E7	E8	E9
1F	E1	E2	E3	E4	E5	E6	E7	E8	E9


E棟

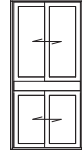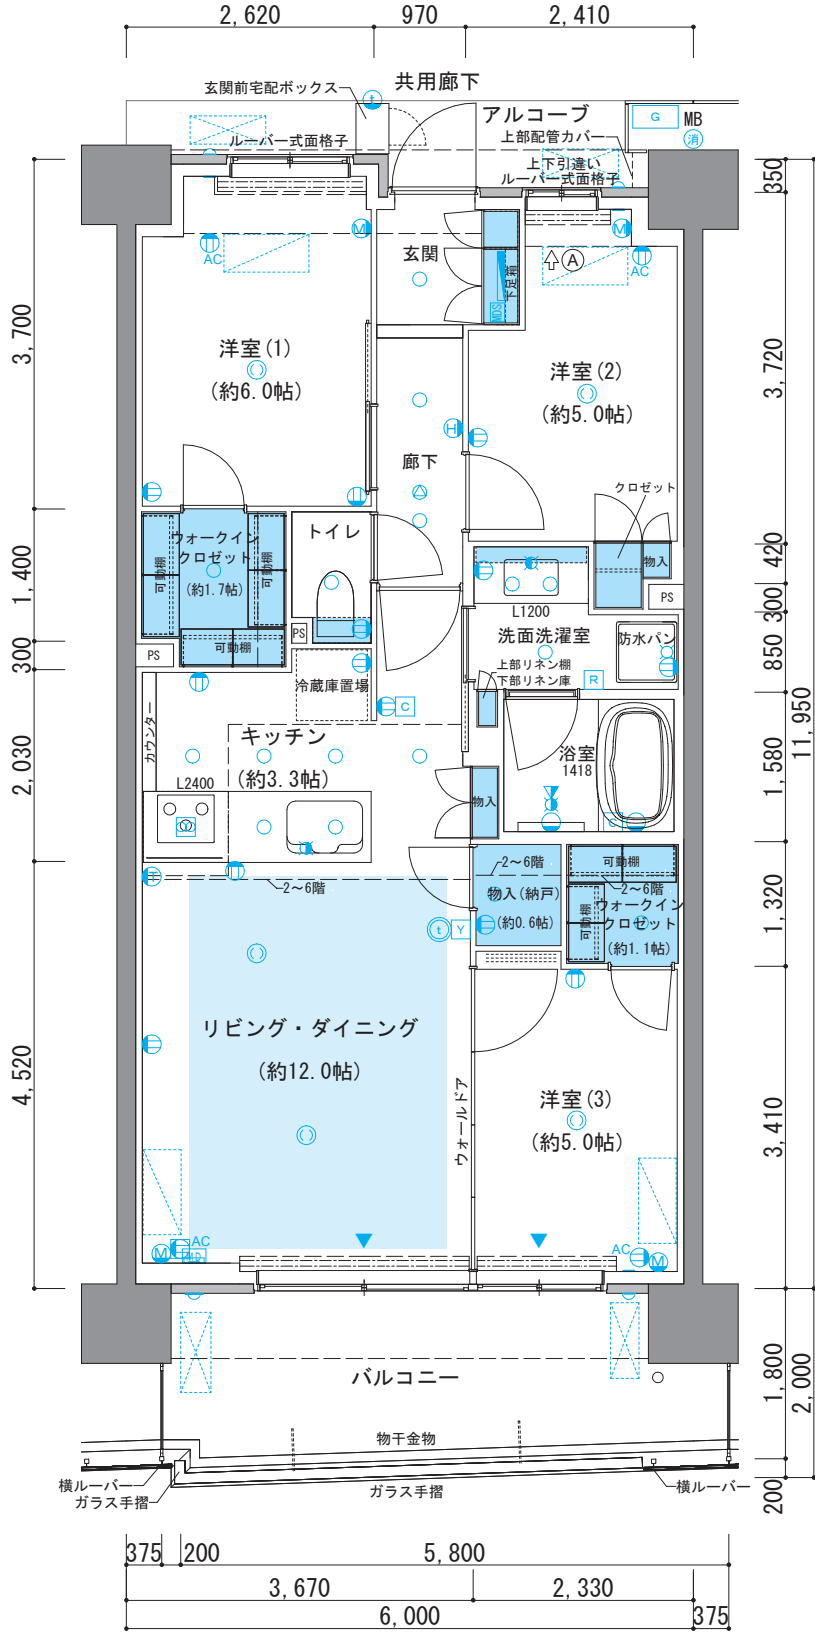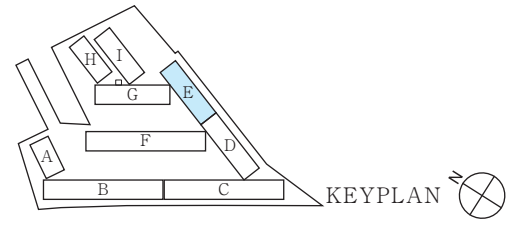

□ 洋室(2)窓姿図 scale:約1/80

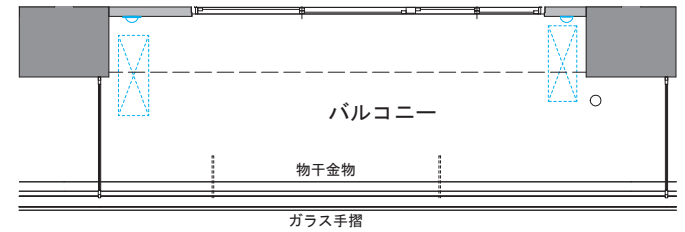

□ 6・7階部分図 scale:約1/80

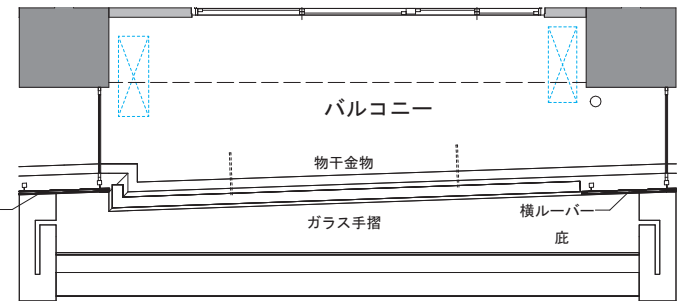

□ 2階部分図 scale:約1/80



天井高表 単位(mm)

玄関	廊下	リビングダイニング	洋室(1)	洋室(2)	洋室(3)	キッチン	洗面洗濯室	トイレ	物入(納戸)	洋室(1-3)クローゼット
約2140	約2100	約2500	約2450	約2450	約2500	約2200	約2200	約2100	約2400	約2400

※施工上の都合により、実際の天井高さは多少誤差が生じる場合があります。予めご了承ください。※梁ならびに下り天井、カーテンボックスのある箇所については、上記高さより低くなります。

凡例

Ⓜ コンセント(居室内2口コンセント/キッチンアース付2口コンセント/食器棚置場・洗面化粧台・トイレアース付2口コンセント)
 Ⓜ マルチメディアコンセント(2口コンセント・電話アウトレット・インターネットアウトレット)
 Ⓜ マルチメディアコンセント(アース付2口コンセント・TVアウトレット・インターネットアウトレット)
 Ⓜ AC エアコン用コンセント(100V)
 Ⓜ AC エアコン用コンセント(200V)

Ⓜ アース付防水コンセント
 Ⓜ ホーム保安灯
 Ⓜ プラケット
 Ⓜ 引掛シーリング
 Ⓜ ダウンライト (共用)
 Ⓜ 共用ダウンライト
 Ⓜ 非常用放送設備 (スピーカー)
 Ⓜ スポットライト
 Ⓜ 浴室暖房換気乾燥機リモコン
 Ⓜ 給湯器リモコン
 Ⓜ 床暖房コントローラー

Ⓜ 換気扇(レンジフード)
 Ⓜ インターホン(親機)
 Ⓜ インターホン(子機)
 Ⓜ 水栓
 Ⓜ 混合水栓
 Ⓜ シャワー付混合水栓
 Ⓜ 分電盤
 Ⓜ MDS
 Ⓜ マルチメディアスペース
 Ⓜ G
 Ⓜ ガス給湯器
 Ⓜ 出入可能窓
 Ⓜ 掃出し窓
 Ⓜ エアコン用壁点検口

下り天井ライン
 梁ライン
 カーテンボックス
 収納スペース
 上部吊り戸棚
 ハンガーパイプ付可動棚
 取納内ハンガーパイプ(1段)
 床暖房範囲
 散水栓
 エアコン室内機設置可能位置

▲エアコン室外機置場 (外形寸法:W900mm×D400mm×H300mm) 注:エアコン室外機設置場所の有効高さは、室外機用ラック(別売)やメンテナンス等を考慮し、約800mm程度確保しています。
 ▲エアコン室外機(マルチエアコン) (Lサイズ外形寸法:W850mm×D320mm×H730mm) (LLサイズ外形寸法:W960mm×D380mm×H790mm) 注:エアコン室外機設置場所の有効高さは、室外機用ラック(別売)やメンテナンス等を考慮し、約800mm程度確保しています。
 ※室外機は先行冷暖等により設置場所が奪われている場合は、取り居室名を記載

Ⓜ 換気スリューブ
 Ⓜ 空調スリューブ
 Ⓜ 空調スリューブ(造作壁用)
 Ⓜ 壁付屋内換気口
 Ⓜ MD
 Ⓜ キッチン給気口連動シャッター
 Ⓜ 消火器
 Ⓜ MB
 Ⓜ メーターボックス
 Ⓜ DPS
 Ⓜ AC用ドレン排水用パイプスペース
 Ⓜ PS
 Ⓜ パイプスペース

Ⓜ 通気立上り
 Ⓜ 避難ハッチ
 Ⓜ 上部避難ハッチ
 Ⓜ 防水バン
 Ⓜ 洗濯機置場(アース付2口コンセント付)
 Ⓜ 冷蔵庫置場(アース付2口コンセント付)
 Ⓜ コンクリート壁

Ⓜ ALC壁
 Ⓜ 雨水樋
 Ⓜ 植栽
 Ⓜ 芝
 Ⓜ グレーチング蓋

E4 type

3LDK+2WIC+N
※Nは物入(納戸)を示す


住居専有面積 scale:約1/80

70.57 m² (約21.34坪)

- アルコーブ面積 / 4.34m² (約 1.31坪)
- バルコニー面積 / 12.05m² (約 3.64坪) (1階)
- バルコニー面積 / 11.38m² (約 3.44坪) (2~5階)
- バルコニー面積 / 12.00m² (約 3.63坪) (6~7階)





7F	E1	E2	E3	E4	E5	E6	E7	E8	E9
6F	E1	E2	E3	E4	E5	E6	E7	E8	E9
5F	E1	E2	E3	E4	E5	E6	E7	E8	E9
4F	E1	E2	E3	E4	E5	E6	E7	E8	E9
3F	E1	E2	E3	E4	E5	E6	E7	E8	E9
2F	E1	E2	E3	E4	E5	E6	E7	E8	E9
1F	E1	E2	E3	E4	E5	E6	E7	E8	E9

E棟

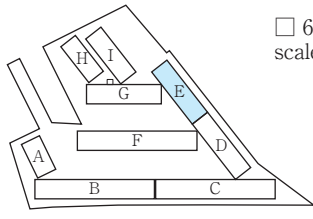

□ 6・7階部分図 scale:約1/80

□ 2階部分図 scale:約1/80

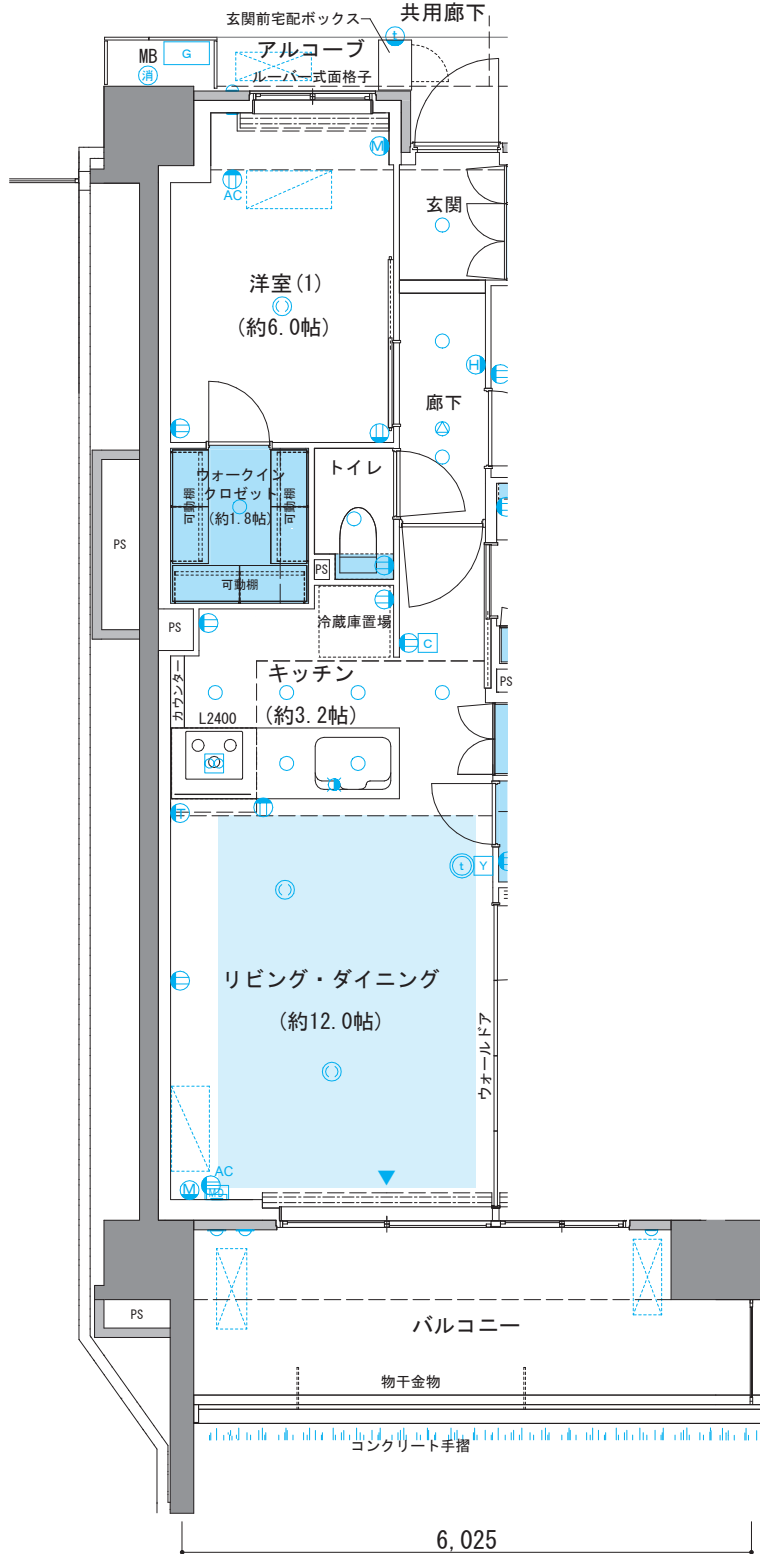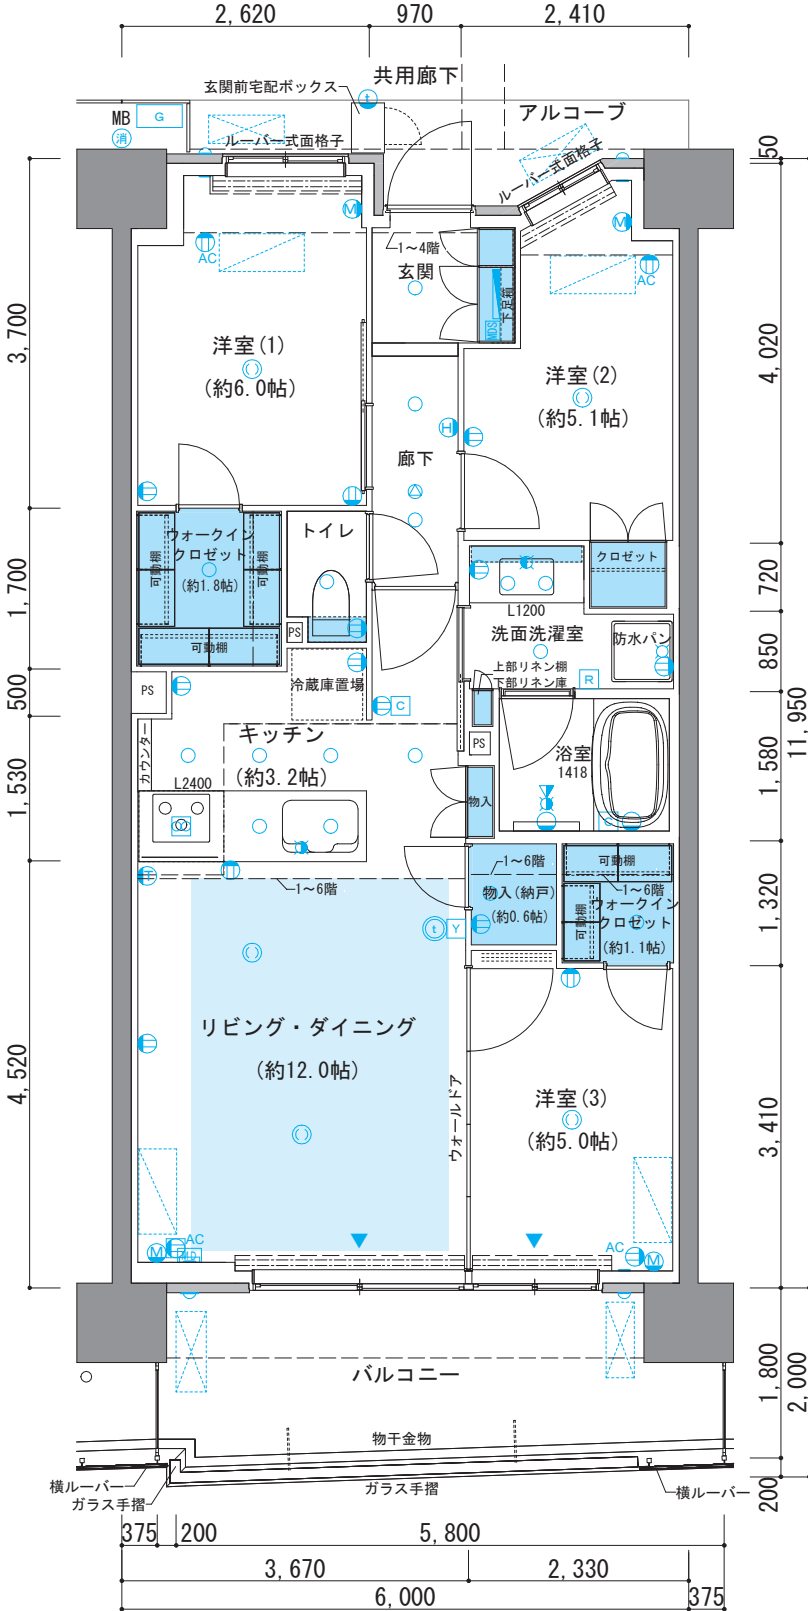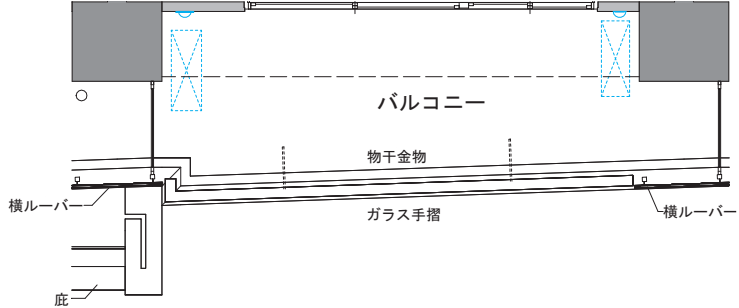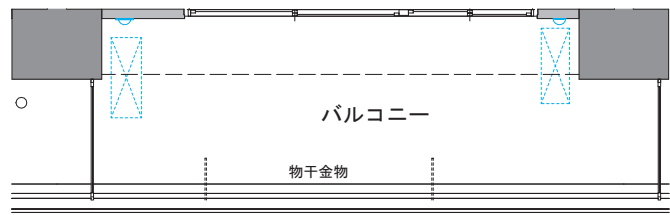

天井高表 単位(mm)

玄関	約2,140
廊下	約2,100
リビングダイニング	約2,500
洋室(1)	約2,450
洋室(2)	約2,450
洋室(3)	約2,500
キッチン	約2,200
洗面洗濯室	約2,200
トイレ	約2,100
物入(納戸)	約2,400
洋室(1)・(2)・(3)・キッチン	約2,400

※施工上の都合により、実際の天井高さは多少誤差が生じる場合があります。予めご了承ください。
※梁ならびに下り天井、カーテンボックスのある箇所については、上記高さより低くなります。

凡例

- コンセント(居室内2口コンセント/キッチンアース付2口コンセント/食器棚置場・洗面化粧台・トイレアース付2口コンセント)
- アース付防水コンセント
- 換気扇(レンジフード)
- 下り天井ライン
- 梁ライン
- ▼エアコン室外機置場(外形寸法W900mm×D400mm×H300mm)注:エアコン室外機設置場所の有効高さは、室外機用フック(別売)やメンテナンス等を考慮し、約800mm程度確保しています。
- ▼エアコン室外機(マルチエアコン)(L1サイズ外形寸法W850mm×D320mm×H730mm)(L2サイズ外形寸法W960mm×D380mm×H790mm)注:エアコン室外機設置場所の有効高さは、室外機用フック(別売)やメンテナンス等を考慮し、約800mm程度確保しています。
- ※室外機は先行冷暖等により設置場所が確保されている場合は(取り)居室名を記載
- マルチ
- ALC壁
- 床段差
- 雨water
- 植栽
- 芝
- グレーチング蓋
- コンクリート壁
- エアコン用コンセント(100V)
- エアコン用コンセント(200V)
- 非常用放送設備(スピーカー)
- スポットライト
- 浴室暖房換気乾燥機リモコン
- 給湯器リモコン
- 床暖房コントローラー
- エアコン用壁点検口
- 取納スペース
- 上部吊戸棚
- ハンガーバイブ付可動棚
- 取納内ハンガーバイブ(1段)
- 床暖房範囲
- 散水栓
- エアコン室内機設置可能位置
- 換気スリューブ
- 空調スリューブ
- 空調スリューブ(造作壁用)
- 壁付屋内換気口
- キッチン給気口連動シャッター
- 消火器
- メーターボックス
- DPS
- AC用ドレン排水用パイプスペース
- PS
- パイプスペース
- 通気立上り
- 避難ハッチ
- 上部避難ハッチ
- 防水パン
- 洗濯機置場(アース付2口コンセント付)
- 冷蔵庫置場(アース付2口コンセント付)
- コンクリート壁

E5 type

3LDK+2WIC+N
※Nは物入(納戸)を示す




住居専有面積 scale:約1/80

70.66m² (約21.37坪)


アルコーブ面積 / 4.16m² (約 1.25坪)
バルコニー面積 / 12.20m² (約 3.69坪) (1・6・7階)
バルコニー面積 / 11.57m² (約 3.49坪) (2~5階)

7F	E1	E2	E3	E4	E5	E6	E7	E8	E9
6F	E1	E2	E3	E4	E5	E6	E7	E8	E9
5F	E1	E2	E3	E4	E5	E6	E7	E8	E9
4F	E1	E2	E3	E4	E5	E6	E7	E8	E9
3F	E1	E2	E3	E4	E5	E6	E7	E8	E9
2F	E1	E2	E3	E4	E5	E6	E7	E8	E9
1F	E1	E2	E3	E4	E5	E6	E7	E8	E9


E棟

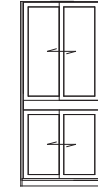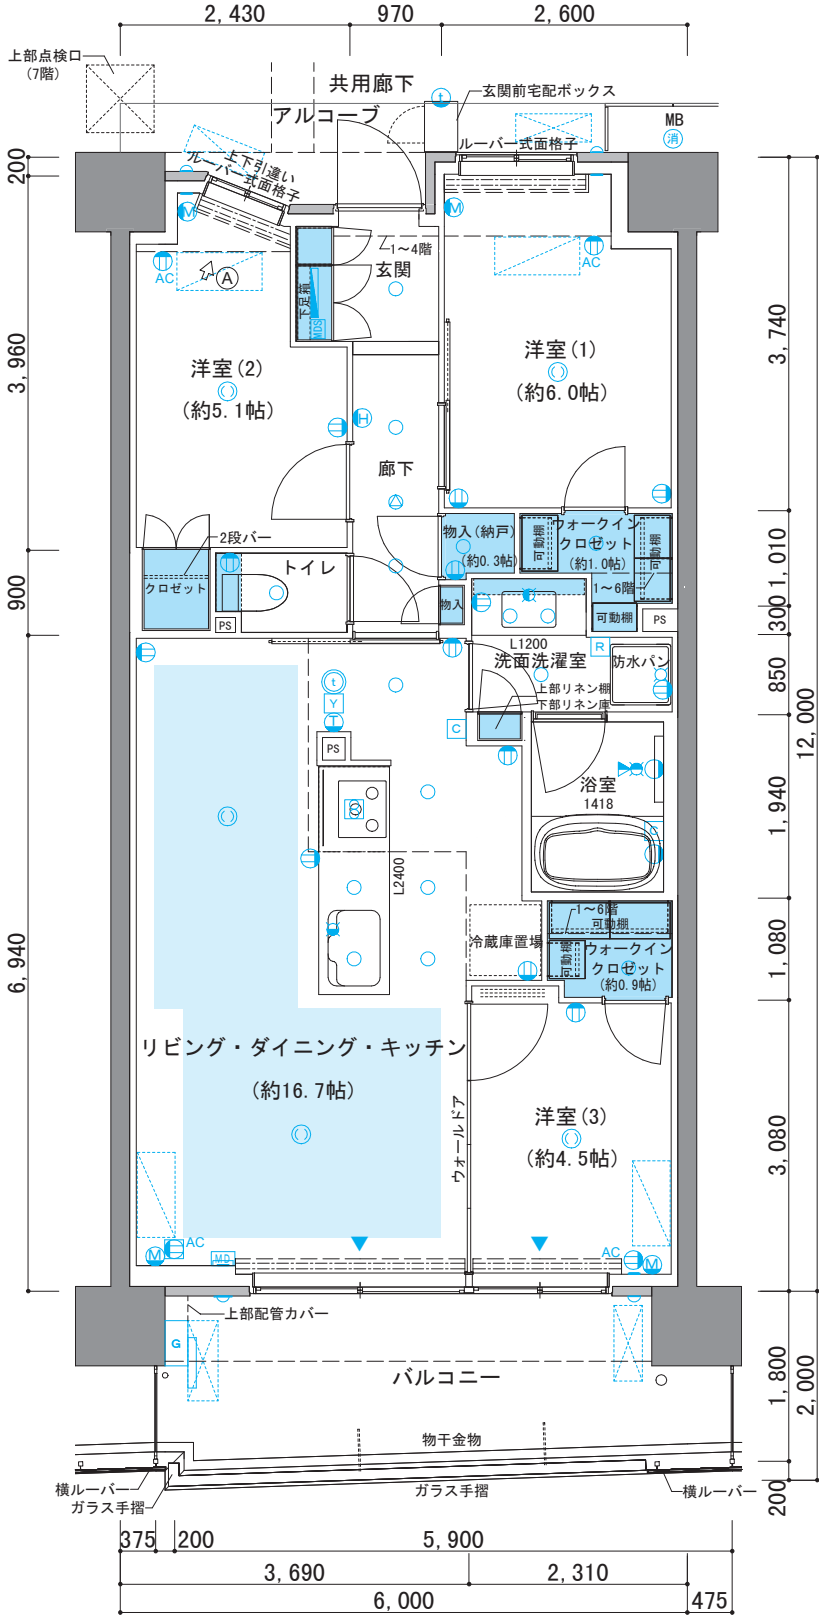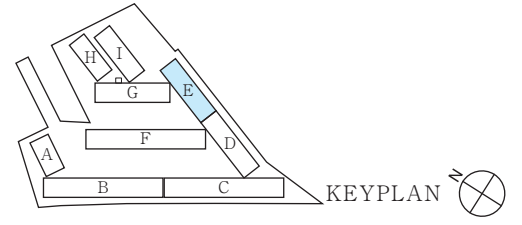


□ 洋室(2)窓姿図 scale:約1/80

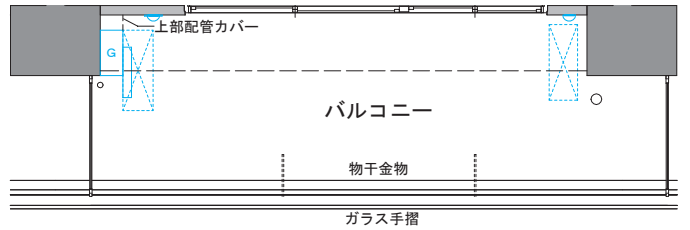

□ 6・7階部分図 scale:約1/80

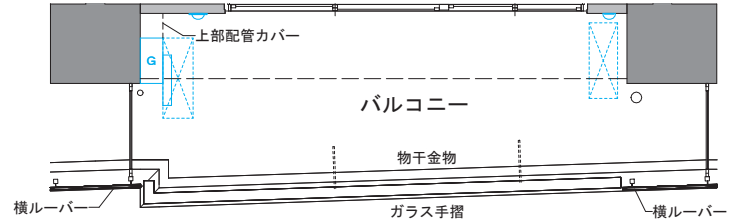

□ 2階部分図 scale:約1/80

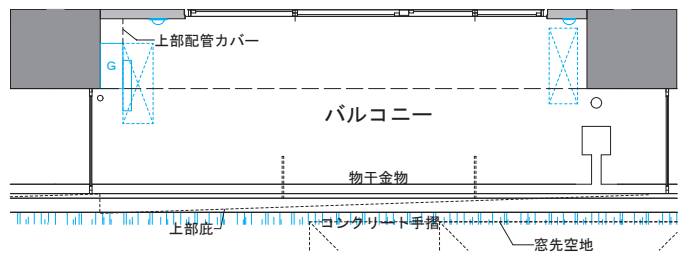

□ 1階部分図 scale:約1/80



凡例

- コンセント(居室内2口コンセント/キッチンアース付2口コンセント/食器棚置場・洗面化粧台・トイレアース付2口コンセント)
- アース付防水コンセント
- 換気扇(レンジフード)
- マルチメディアコンセント(2口コンセント・電話アウトレット・インターネットアウトレット)
- マルチメディアコンセント(アース付2口コンセント・TVアウトレット・インターネットアウトレット)
- AC エアコン用コンセント(100V)
- AC エアコン用コンセント(200V)
- ホーム保安灯
- ブラケット
- 引掛シーリング
- ダウンライト (共用)
- 共用ダウンライト
- 非常用放送設備 (スピーカー)
- スポットライト
- 浴室暖房換気乾燥機リモコン
- 給湯器リモコン
- 床暖房コントローラー
- インターホン(親機)
- インターホン(子機)
- 水栓
- 混合水栓
- シャワー付混合水栓
- 分電盤
- MDS マルチメディアスペース
- G ガス給湯器
- 出入可能窓
- 掃出し窓
- エアコン用壁点検口
- 下り天井ライン
- 梁ライン
- カーテンボックス
- 収納スペース
- 上部吊戸棚
- ハンガーパイプ付可動棚
- 収納内ハンガーパイプ(1段)
- 床暖房範囲
- 散水栓
- エアコン室内機設置可能位置
- 換気スリューブ
- 空調スリューブ
- 空調スリューブ(造作壁用)
- 壁付屋内換気口
- キッチン給気口連動シャッター
- 消火器
- MB
- メーターボックス
- DPS
- AC用ドレン排水用パイプスペース
- PS
- パイプスペース
- 通気立上り
- 避難ハッチ
- 上部避難ハッチ
- 防水パン
- 洗濯機置場(アース付2口コンセント付)
- 冷蔵庫置場(アース付2口コンセント付)
- コンクリート壁
- 雨水樋
- 植栽
- 芝
- グレーチング蓋
- ALC壁
- 床段差

※施工上の都合により、実際の天井高さは多少誤差が生じる場合があります。予めご了承ください。※梁ならびに下り天井、カーテンボックスのある箇所については、上記高さより低くなります。

E6 type

3LDK+2WIC+N
※Nは物入(納戸)を示す




住居専有面積 scale:約1/80

68.47 m² (約20.71坪)


アルコーブ面積 / 3.85m² (約 1.16坪)
バルコニー面積 / 11.60m² (約 3.50坪) (1・6・7階)
バルコニー面積 / 11.00m² (約 3.32坪) (2~5階)

7F	E1	E2	E3	E4	E5	E6	E7	E8	E9
6F	E1	E2	E3	E4	E5	E6	E7	E8	E9
5F	E1	E2	E3	E4	E5	E6	E7	E8	E9
4F	E1	E2	E3	E4	E5	E6	E7	E8	E9
3F	E1	E2	E3	E4	E5	E6	E7	E8	E9
2F	E1	E2	E3	E4	E5	E6	E7	E8	E9
1F	E1	E2	E3	E4	E5	E6	E7	E8	E9


E棟

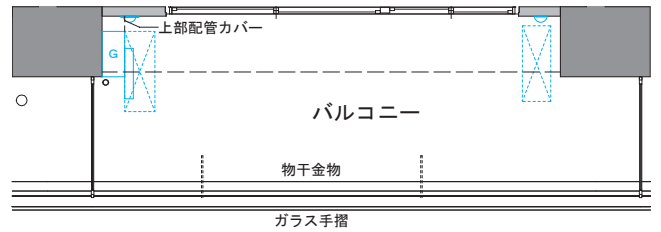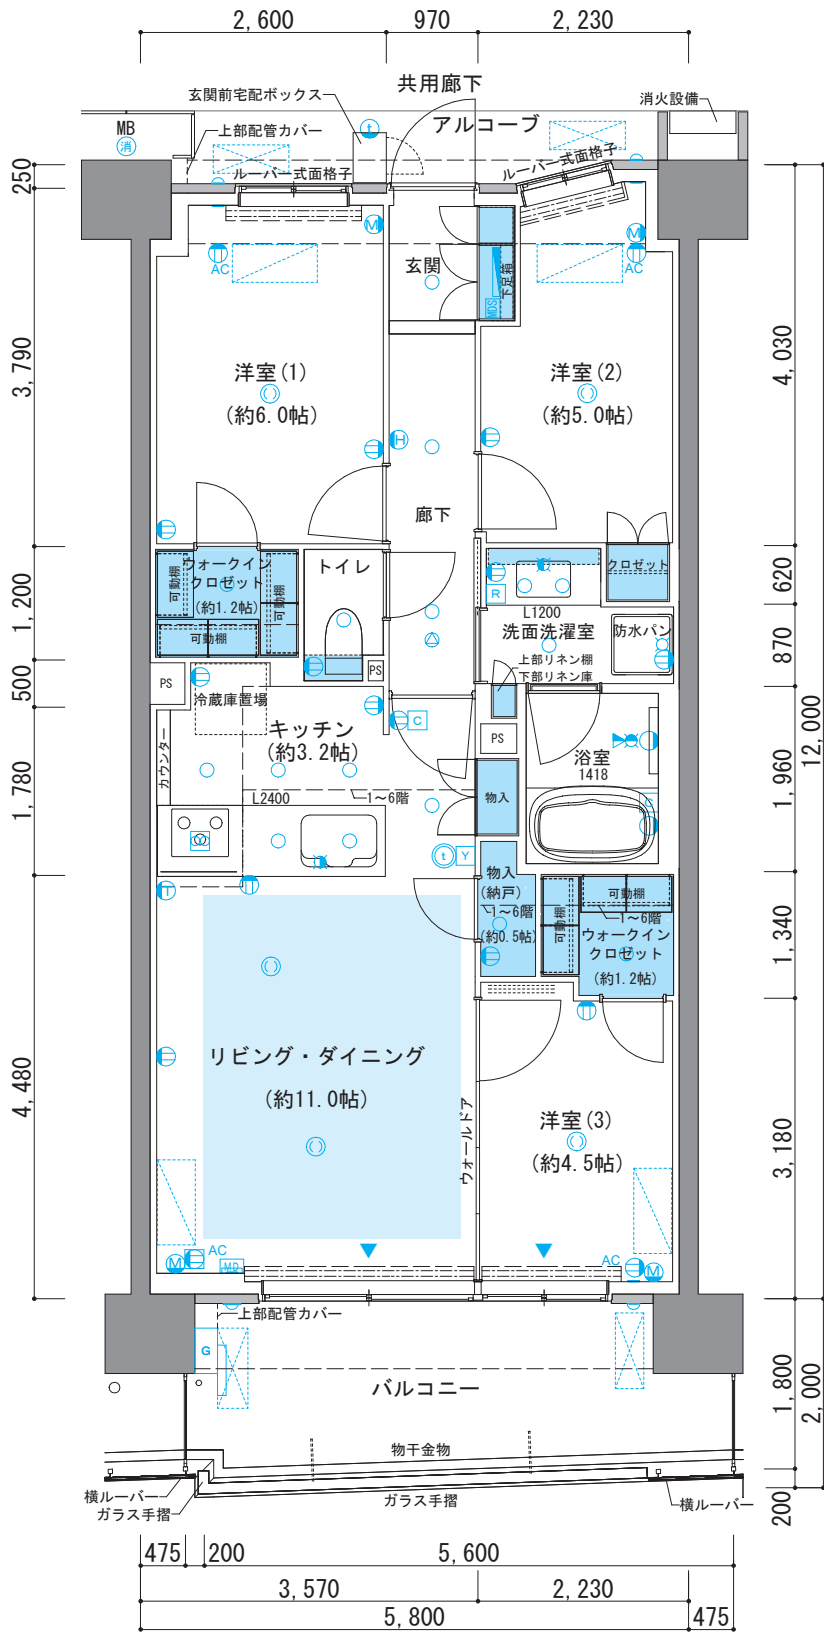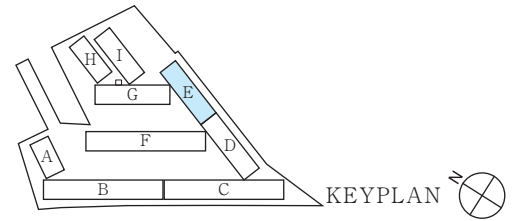

□ 6・7階部分図 scale:約1/80

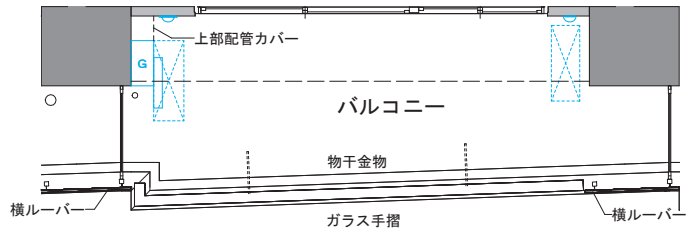

□ 2階部分図 scale:約1/80

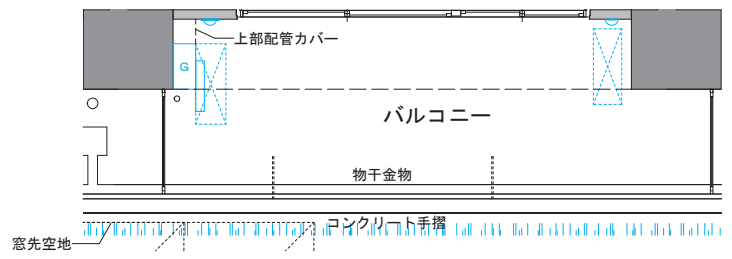

□ 1階部分図 scale:約1/80



天井高表 単位(mm)

玄関	廊下	リビングダイニング	洋室(1)	洋室(2)	洋室(3)	キッチン	洗面洗濯室	トイレ	物入(納戸)	洋室①ウォークインクローゼット	洋室③ウォークインクローゼット
約2,140	約2,100	約2,500	約2,450	約2,450	約2,500	約2,200	約2,200	約2,100	約2,400	約2,400	約2,400

※施工上の都合により、実際の天井高さは多少誤差が生じる場合があります。予めご了承ください。※梁ならびに下り天井、カーテンボックスのある箇所については、上記高さより低くなります。

凡例

Ⓜ コンセント(居室内2口コンセント/キッチンアース付2口コンセント/食器棚置場・洗面化粧台トイレアース付2口コンセント) Ⓜ マルチメディアコンセント(2口コンセント・電話アウトレット・インターネットアウトレット) Ⓜ マルチメディアコンセント(アース付2口コンセント・TVアウトレット・インターネットアウトレット) Ⓜ エアコン用コンセント(100V) Ⓜ エアコン用コンセント(200V)

Ⓜ アース付防水コンセント Ⓜ ホーム保安灯 Ⓜ ブラケット Ⓜ 引掛シーリング Ⓜ ダウンライト (共用) Ⓜ 共用ダウンライト Ⓜ 非常用放送設備 (スピーカー) Ⓜ スポットライト Ⓜ 浴室暖房換気乾燥機リモコン Ⓜ 給湯器リモコン Ⓜ 床暖房コントローラー

Ⓜ 換気扇(レンジフード) Ⓜ インターホン(親機) Ⓜ インターホン(子機) Ⓜ 水栓 Ⓜ 混合水栓 Ⓜ シャワー付混合水栓 Ⓜ 分電盤 Ⓜ MDS マルチメディアスペース Ⓜ G ガス給湯器 Ⓜ 出入可能窓 Ⓜ 掃出し窓 Ⓜ エアコン用壁点検口

Ⓜ 下り天井ライン Ⓜ 梁ライン Ⓜ カーテンボックス Ⓜ 収納スペース Ⓜ 上部吊戸棚 Ⓜ ハンガーバイン付可動棚 Ⓜ 収納内ハンガーバイン(1段) Ⓜ 床暖房範囲 Ⓜ 散水栓 Ⓜ エアコン室内機設置可能位置

Ⓜ ▲エアコン室外機置場 (外形寸法:W900mm×D400mm×H300mm) Ⓜ 換気スリューブ Ⓜ 空調スリューブ Ⓜ 空調スリューブ(造作兼用) Ⓜ 壁付屋内換気口 Ⓜ MDS キッチン給気口連動シャッター Ⓜ 消火器 Ⓜ MB メーターボックス Ⓜ DPS AC用ドレン排水用パイプスペース Ⓜ PS パイプスペース

Ⓜ ▲エアコン室外機(マルチエアコン) (Lサイズ外形寸法:W850mm×D320mm×H730mm) Ⓜ 通気立上り Ⓜ 避難ハッチ Ⓜ 上部避難ハッチ Ⓜ 防水パン Ⓜ 洗濯機置場 (アース付2口コンセント付) Ⓜ 冷蔵庫置場 (アース付2口コンセント付) Ⓜ コンクリート壁

Ⓜ ▲エアコン室外機設置場所の有効高さは、室外機用ラック(別売)やメンテナンス等を考慮し、約800mm程度確保しています。 Ⓜ 雨水樋 Ⓜ 植栽 Ⓜ 芝 Ⓜ グレーチング蓋

Ⓜ ▲エアコン室外機設置場所の有効高さは、室外機用ラック(別売)やメンテナンス等を考慮し、約800mm程度確保しています。 Ⓜ 床段差

Ⓜ ※室外機は先行冷暖房により設置場所が確保されている場合は、図に居室名を記載

E7 type

住居専有面積 scale:約1/80

68.44㎡ (約20.70坪)




アルコーブ面積 / 3.73㎡ (約 1.12坪)
 バルコニー面積 / 11.60㎡ (約 3.50坪) (1・6・7階)
 バルコニー面積 / 11.00㎡ (約 3.32坪) (2～5階)

2LDK+S+2WIC+N


※Sはサービススペースを示す、Nは物入(納戸)を示す

7F	E1	E2	E3	E4	E5	E6	E7	E8	E9
6F	E1	E2	E3	E4	E5	E6	E7	E8	E9
5F	E1	E2	E3	E4	E5	E6	E7	E8	E9
4F	E1	E2	E3	E4	E5	E6	E7	E8	E9
3F	E1	E2	E3	E4	E5	E6	E7	E8	E9
2F	E1	E2	E3	E4	E5	E6	E7	E8	E9
1F	E1	E2	E3	E4	E5	E6	E7	E8	E9


E棟

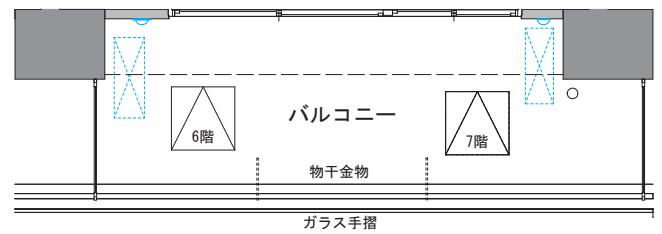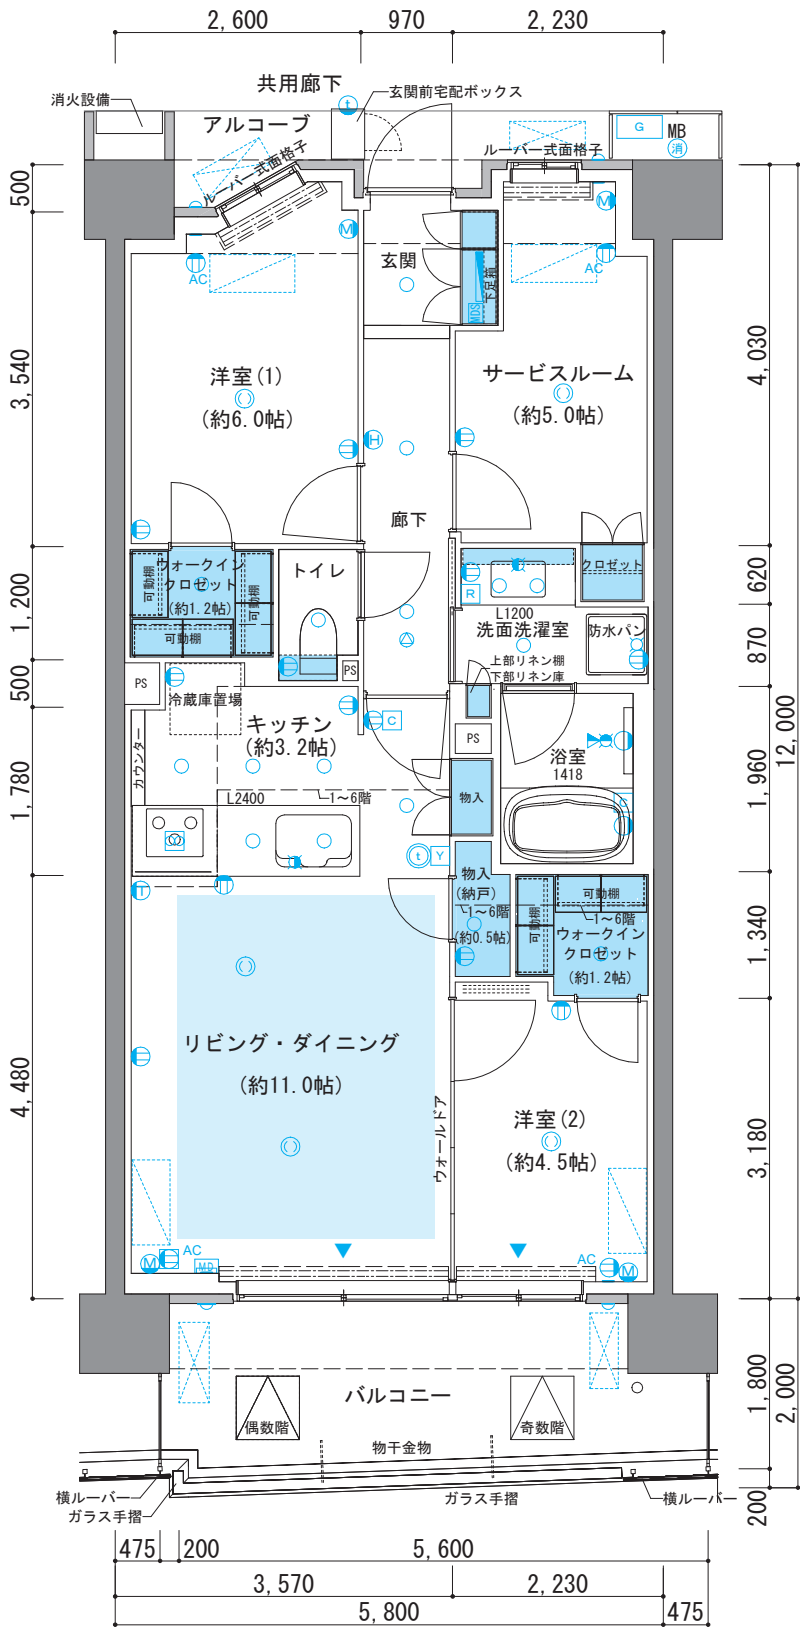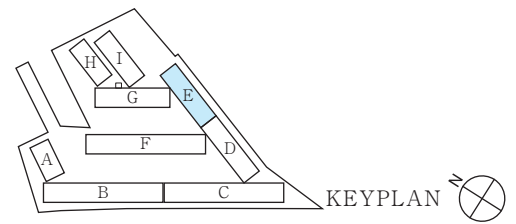

□ 6・7階部分図 scale:約1/80

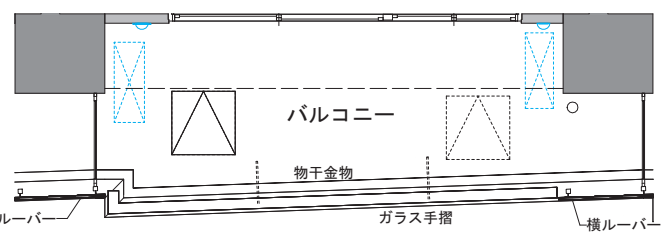

□ 2階部分図 scale:約1/80

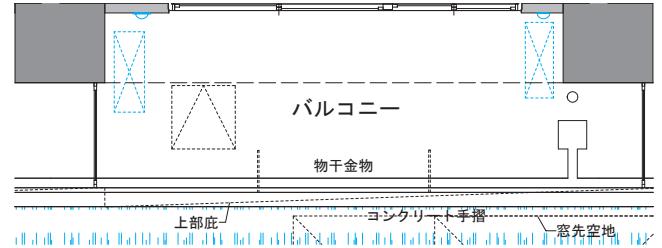

□ 1階部分図 scale:約1/80



天井高表 単位(mm)

玄関	廊下	リビングダイニング	洋室(1)	洋室(2)	サービスルーム	キッチン	洗面洗濯室	トイレ	物入(納戸)	洋室(1)ウォークインクローゼット	洋室(2)ウォークインクローゼット
約2,140	約2,100	約2,500	約2,450	約2,500	約2,450	約2,200	約2,200	約2,100	約2,400	約2,400	約2,400

※施工上の都合により、実際の天井高さは多少誤差が生じる場合があります。予めご了承ください。※梁ならびに下り天井、カーテンボックスのある箇所については、上記高さより低くなります。

凡例

- コンセント(居室内2口コンセント/キッチンアース付2口コンセント/食器棚置場・洗面化粧台トイレアース付2口コンセント)
- アース付防水コンセント
- 換気扇(レンジフード)
- 下り天井ライン
- 梁ライン
- ▼エアコン室外機置場(外形寸法W900mm×D400mm×H300mm)
- ▼エアコン室外機(マルチエアコン)
- ▼エアコン室外機(マルチエアコン)
- ▼エアコン室外機置場(外形寸法W900mm×D300mm×H290mm)
- ▼エアコン室外機置場(外形寸法W900mm×D300mm×H290mm)
- ※室外機は先行冷暖等により設置場所が確立している場合は(取り)居室名を記載
- ※室外機は先行冷暖等により設置場所が確立している場合は(取り)居室名を記載
- マルチ
- ALC壁
- 床段差
- マルメディアコンセント(2口コンセント・電話アウトレット・インターネットアウトレット)
- マルメディアコンセント(アース付2口コンセント・TVアウトレット・インターネットアウトレット)
- マルメディアコンセント(アース付2口コンセント・TVアウトレット・インターネットアウトレット)
- AC エアコン用コンセント(100V)
- AC エアコン用コンセント(200V)
- ホーム保安灯
- ブラケット
- 引掛シーリング
- ダウンライト
- 共用ダウンライト
- 非常用放送設備(スピーカー)
- スポットライト
- 浴室暖房換気乾燥機リモコン
- 給湯器リモコン
- 床暖房コントローラー
- インターホン(親機)
- インターホン(子機)
- 水栓
- 混合水栓
- シャワー付混合水栓
- 分電盤
- MDS マルチメディアスペース
- G ガス給湯器
- 出入可能窓
- 掃出し窓
- エアコン用壁点検口
- カーテンボックス
- 収納スペース
- 上部吊戸棚
- ハンガーパイプ付可動棚
- 収納内ハンガーパイプ(1段)
- 床暖房範囲
- 散水栓
- エアコン室内機設置可能位置
- 換気スリッパ
- 空調スリッパ
- 空調スリッパ(造作専用)
- 壁付屋内換気口
- キッチン給気口連動シャッター
- 消火器
- MB
- メーターボックス
- DPS
- AC用ドレン排水用パイプスペース
- PS
- パイプスペース
- 通気立上り
- 避難ハッチ
- 上部避難ハッチ
- 防水パン
- 洗濯機置場(アース付2口コンセント付)
- 冷蔵庫置場(アース付2口コンセント付)
- コンクリート壁
- 雨水樋
- 植栽
- 芝
- グレーチング蓋

E8 type

3LDK+2WIC+N
※Nは物入(納戸)を示す






住居専有面積 scale:約1/80

68.43m² (約20.70坪)

アルコーブ面積 / 3.72m² (約 1.12坪)
バルコニー面積 / 11.60m² (約 3.50坪) (1・6・7階)
バルコニー面積 / 11.56m² (約 3.49坪) (2~5階)

7F	E1	E2	E3	E4	E5	E6	E7	E8	E9
6F	E1	E2	E3	E4	E5	E6	E7	E8	E9
5F	E1	E2	E3	E4	E5	E6	E7	E8	E9
4F	E1	E2	E3	E4	E5	E6	E7	E8	E9
3F	E1	E2	E3	E4	E5	E6	E7	E8	E9
2F	E1	E2	E3	E4	E5	E6	E7	E8	E9
1F	E1	E2	E3	E4	E5	E6	E7	E8	E9

E棟

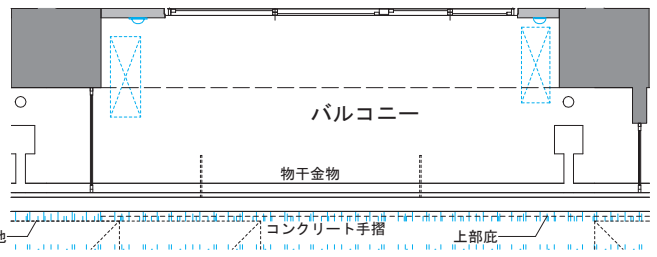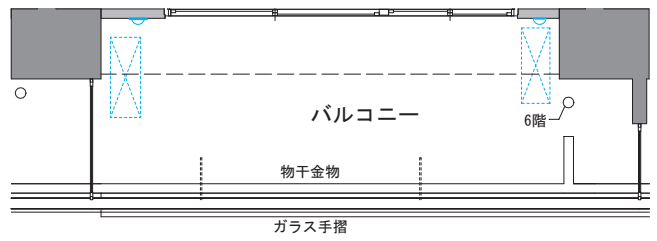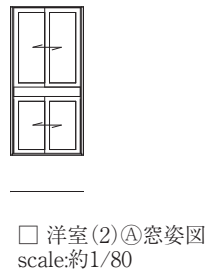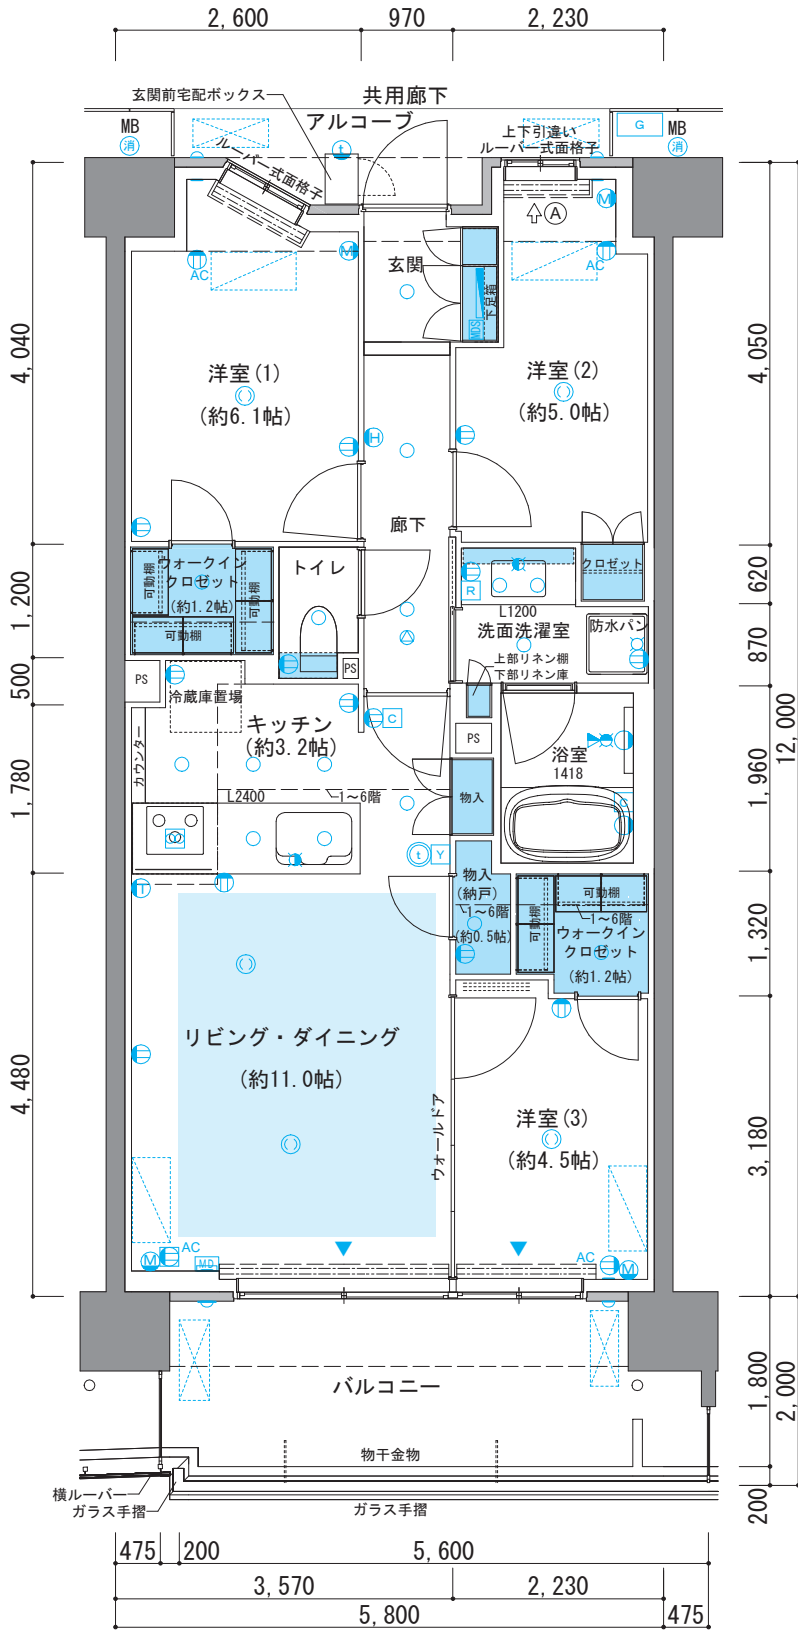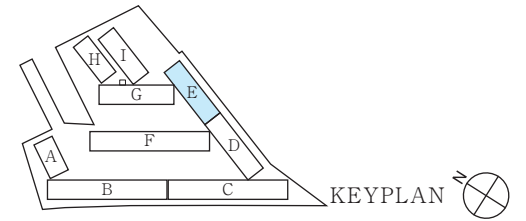

天井高表 単位(mm)

玄関	廊下	リビングダイニング	洋室(1)	洋室(2)	洋室(3)	キッチン	洗面洗濯室	トイレ	物入(納戸)	洋室(1)ウオークインクローゼット	洋室(3)ウオークインクローゼット
約2,140	約2,100	約2,500	約2,450	約2,450	約2,500	約2,200	約2,200	約2,100	約2,400	約2,400	約2,400

※施工上の都合により、実際の天井高さは多少誤差が生じる場合があります。予めご了承ください。※梁ならびに下り天井、カーテンボックスのある箇所については、上記高さより低くなります。

凡例

- コンセント(居室内2口コンセント/キッチンアース付2口コンセント/食器棚置場・洗面化粧台・トイレアース付2口コンセント)
- アース付防水コンセント
- 換気扇(レンジフード)
- 下り天井ライン
- 梁ライン
- ▼エアコン室外機置場(外形寸法:W900mm×D400mm×H300mm)
- ▼エアコン室外機置場(マルチエアコン)(外形寸法:W850mm×D320mm×H730mm)
- ▼エアコン室外機置場(マルチエアコン)(外形寸法:W960mm×D380mm×H790mm)
- ※室外機は先行設置等により設置場所が確保されている場合は(取り)居室名を記載
- ※室外機は先行設置等により設置場所が確保されている場合は(取り)居室名を記載
- マルチメディアコンセント(2口コンセント・電話・テレビ・インターネットアウトレット)
- マルチメディアコンセント(アース付2口コンセント・TVアウトレット・インターネットアウトレット)
- マルチメディアコンセント(アース付2口コンセント・TVアウトレット・インターネットアウトレット)
- AC エアコン用コンセント(100V)
- AC エアコン用コンセント(200V)
- ホーム保安灯
- ブラケット
- 引掛シーリング
- ダウンライト (共用)
- 共用ダウンライト
- 非常用放送設備(スピーカー)
- スポットライト
- 浴室暖房換気乾燥機リモコン
- 給湯器リモコン
- 床暖房コントローラー
- インターホン(親機)
- インターホン(子機)
- 水栓
- 混合水栓
- シャワー付混合水栓
- 分電盤
- MDS マルチメディアスペース
- G ガス給湯器
- 出入可能窓
- 掃出し窓
- エアコン用壁点検口
- カーテンボックス
- 収納スペース
- 上部吊戸棚
- ハンガーパイプ付可動棚
- 取納内ハンガーパイプ(1段)
- 床暖房範囲
- 散水栓
- エアコン室内機設置可能位置
- 換気スリーブ
- 空調スリーブ
- 空調スリーブ(造作壁用)
- 壁付屋内換気口
- キッチン給気口連動シャッター
- 消火器
- MB メーターボックス
- DPS AC用ドレン排水用パイプスペース
- PS パイプスペース
- 通気立上り
- 避難ハッチ
- 上部避難ハッチ
- 防水パン
- 洗濯機置場(アース付2口コンセント付)
- 冷蔵庫置場(アース付2口コンセント付)
- コンクリート壁
- 雨水樋
- 植栽
- 芝
- グレーチング蓋


E9 type

3LDK+2WIC

住居専有面積 scale:約1/80



73.03m² (約22.09坪)

アルコーブ面積 / 3.57m²(約 1.07坪) (1階)
 アルコーブ面積 / 4.29m²(約 1.29坪) (2~7階)
 バルコニー面積 / 11.43m²(約 3.45坪)

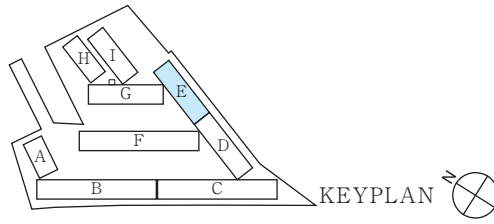


7F	E1	E2	E3	E4	E5	E6	E7	E8	E9
6F	E1	E2	E3	E4	E5	E6	E7	E8	E9
5F	E1	E2	E3	E4	E5	E6	E7	E8	E9
4F	E1	E2	E3	E4	E5	E6	E7	E8	E9
3F	E1	E2	E3	E4	E5	E6	E7	E8	E9
2F	E1	E2	E3	E4	E5	E6	E7	E8	E9
1F	E1	E2	E3	E4	E5	E6	E7	E8	E9


E棟

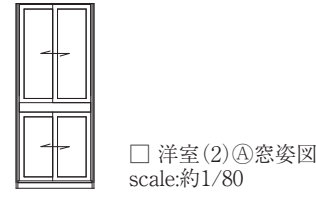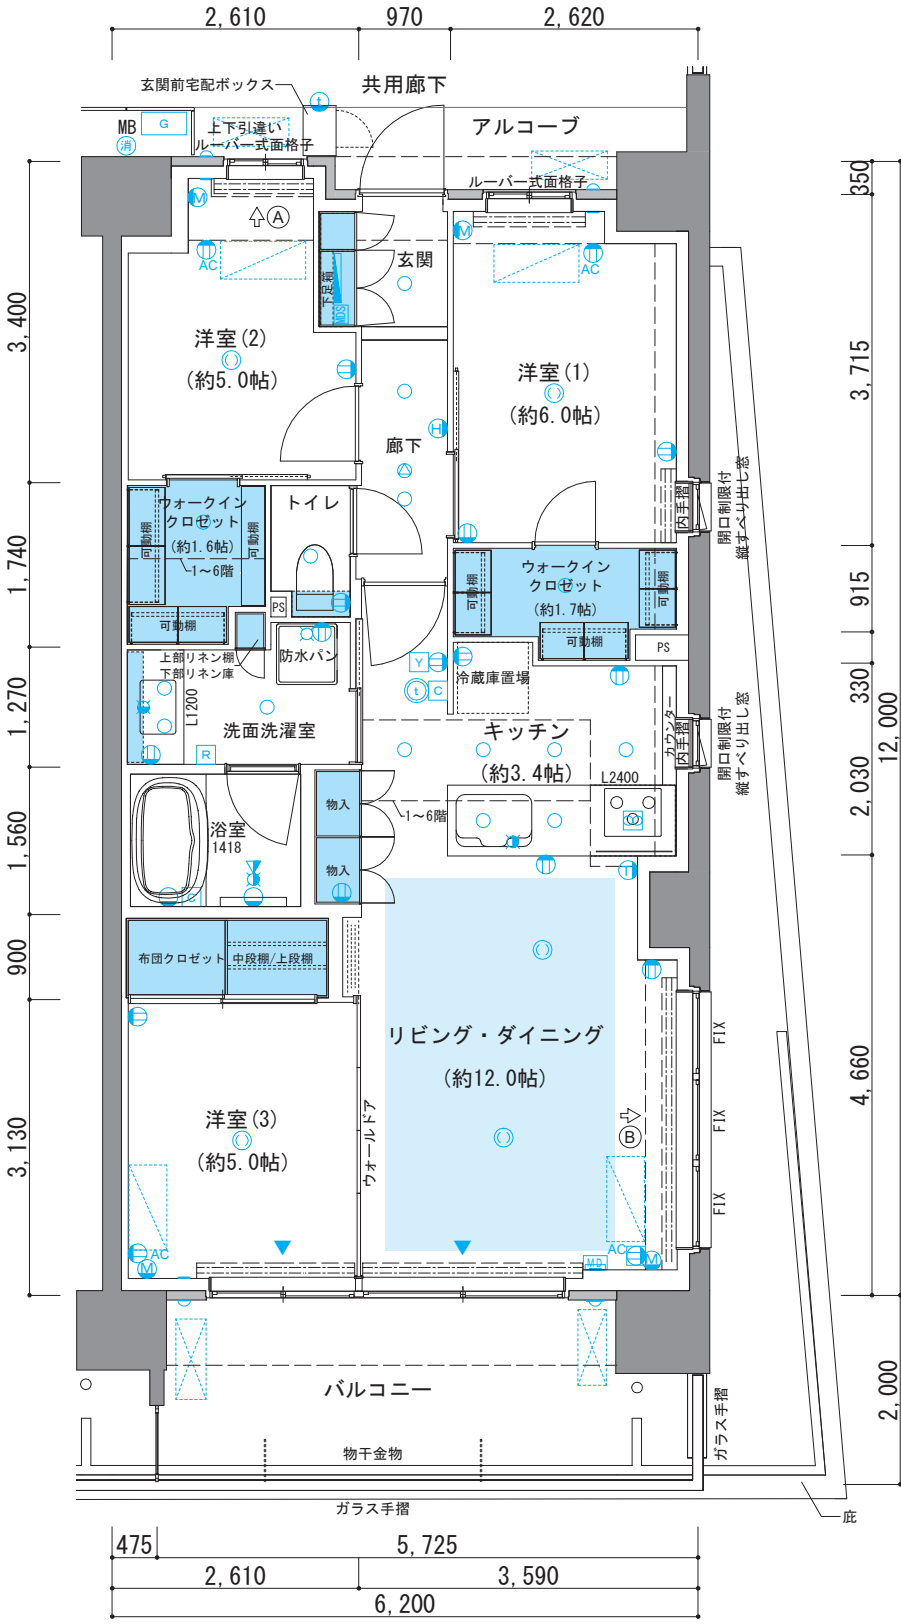


□ 洋室(2)A窓姿図 scale:約1/80

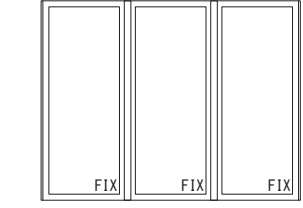

□ リビング・ダイニングB窓姿図(2~7階) scale:約1/80

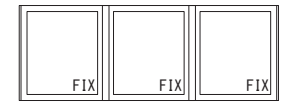

□ リビング・ダイニングB窓姿図(1階のみ) scale:約1/80

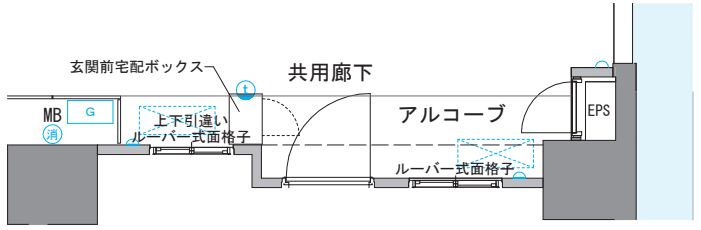

□ 1階部分図 scale:約1/80

天井高表 単位(mm)

玄関	廊下	リビングダイニング	洋室(1)	洋室(2)	洋室(3)	キッチン	洗面洗濯室	トイレ	洋室(1)ウォークインクローゼット	洋室(2)ウォークインクローゼット
約2,140	約2,100	約2,500	約2,450	約2,450	約2,500	約2,200	約2,200	約2,100	約2,400	約2,300

※施工上の都合により、実際の天井高さは多少誤差が生じる場合があります。予めご了承ください。※梁ならびに下り天井、カーテンボックスのある箇所については、上記高さより低くなります。

凡例

- コンセント(居室内2口コンセント/キッチンアース付2口コンセント/食器棚置場・洗面化粧台トイレアース付2口コンセント)
- アース付防水コンセント
- 換気扇(レンジフード)
- 下り天井ライン
- 梁ライン
- ▼エアコン室外機置場(外形寸法:W900mm×D400mm×H300mm)注:エアコン室外機設置場所の有効高さは、室外機用ラック(別売)やメンテナンス等を考慮し、約850mm程度確保しています。
- ▼エアコン室外機(マルチエアコン)(Lサイズ外形寸法:W850mm×D320mm×H730mm)(LLサイズ外形寸法:W960mm×D380mm×H790mm)注:エアコン室外機設置場所の有効高さは、室外機用ラック(別売)やメンテナンス等を考慮し、約850mm程度確保しています。※室外機は先行冷暖房により設置場所が確保されている場合は、取り居室名を記載
- ALC壁
- 床段差
- マルチ
- 換気スリッパ
- 通気立上り
- 雨水樋
- マルチメディアコンセント(2口コンセント・電話アウトレト・インターネットアウトレト)
- 引掛シーリング
- ダウングラウト
- 共用ダウングラウト
- 空調スリッパ
- 空調スリッパ(造作壁用)
- 避難ハッチ
- 上部避難ハッチ
- 植栽
- マルチメディアコンセント(アース付2口コンセントTVアウトレト・インターネットアウトレト)
- 非常用放送設備(スピーカー)
- スポットライト
- 分電盤
- MDS
- マルチメディアスペース
- ガス給湯器
- 取納内ハンガーパイプ(1段)
- ハンガーパイプ付可動棚
- 壁付屋内換気口
- キッチン給気口連動シャッター
- 消火器
- MB
- メーターボックス
- DPS
- AC用ドレン排水用パイプスペース
- PS
- パイプスペース
- エアコン用コンセント(100V)
- エアコン用コンセント(200V)
- 浴室暖房換気乾燥機リモコン
- 給湯器リモコン
- 床暖房コントローラー
- エアコン用壁点検口
- 散水栓
- エアコン室内機設置可能位置
- 冷蔵庫置場(アース付2口コンセント付)
- 冷蔵庫置場(アース付2口コンセント付)
- コンクリート壁
- グレーチング蓋