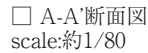


3LDK+2WIC+SIC+N
※Nは納戸を示す


75.40m² (約22.80坪)

アルコーブ面積／	5.83㎡(約 1.76坪)
バルコニー面積1／	12.98㎡(約 3.92坪)
バルコニー面積2／	6.46㎡(約 1.95坪)

[illegible]

玄関	廊下	リビングダイニングキッチン	洋室(1)	洋室(2)	洋室(3)	洗面洗濯室	トイレ	納戸	洋室(1)・2階・クローゼット	シューズインクローゼット
約2140	約2100	約2500	約2500	約2500	約2450	約2200	約2100	約2400	2階:約2400 3階:約2300	約2140

※施工上の都合により、実際の天井高さは多少誤差が生じる場合があります。予めご了承ください。※梁ならびに下り天井、カーテンボックスのある箇所については、上記高さより低くなります。

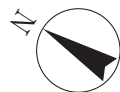

凡例

- コンセント(居室内・洗面化粧台・トイレ・キッチン・キッチンアース付20コンセント/食器棚置場・洗面化粧台・トイレ・キッチンアース付20コンセント)
 アース付防水コンセント
 ホーム保安灯
 ブラケット
 引掛シーリング
 ダウンライト
 共用ダウンライト
 共用ダウンライト
 非常用放送設備(スピーカー)
 スポットライト
 浴室暖房換気乾燥機リモコン
 給湯器リモコン
 床暖房コントローラ
 換気扇(レンジフード)
 インターホン(親機)
 インターホン(子機)
 水栓
 混合水栓
 シャワー付混合水栓
 分電盤
 マルチメディアスペース
 ガス給湯器
 出入可能窓
 掃出し窓
 エアコン用壁点検口

下り天井ライン
 梁ライン
 カーテンボックス
 収納スペース
 上部吊戸棚
 ハンガーパイプ付可動棚
 取納内ハンガーパイプ(1段)
 床暖房範囲
 散水栓
 エアコン室内機設置可能位置

▼エアコン室外機置場
 (外形寸法目安φW900mm×D400mm×H300mm)
 注:エアコン室外機設置場所の有効高さは、室外機用フック(別途)やメンテナンス等を考慮し、約850mm程度確保しています。
 ▼エアコン室外機(マルチエアコン)
 (Lサイズ外形寸法目安φW850mm×D330mm×H300mm)
 (LLサイズ外形寸法目安φW960mm×D360mm×H390mm)
 注:エアコン室外機設置場所の有効高さは、室外機用フック(別途)やメンテナンス等を考慮し、約850mm程度確保しています。
 ※室外機は先行冷暖等により設置場所が限られる場合、限り居室名を記載

換気スリッパ
 空調スリッパ
 空調スリッパ(造作壁用)
 壁付屋内換気口
 キッチン給気口連動シャッター
 消火器
 MB
 メーターボックス
 DPS
 AC用ドレン排水用パイプスペース
 PS
 パイプスペース

防水パン
 洗濯置場(アース付20コンセント付)
 冷蔵庫置場
 冷蔵庫置場(アース付20コンセント付)
 コンクリート壁

ALC壁
 床段差
 雨水桝
 植栽
 芝
 グレーチング蓋




68.11 m² (約20.60坪)

バルコニー面積／ 12.00m²(約 3.63坪)



※施工上の都合により、実際の天井高さは多少誤差が生じる場合があります。予めご了承ください。※梁ならびに下り天井、カーテンボックスのある箇所については、上記高さより低くなります

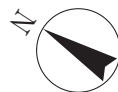

コンセント(居室内)2口コンセント/キッチンアース付2口コンセント/
 食器棚置場・洗面化粧台・トイレアース付2口コンセント/
 アース付防水コンセント

ホーム保安灯
 インターホン(親機)
 インターホン(子機)

ブラケット
 引掛シーリング
 ダウンライト
 共用ダウンライト
 非常用放送設備 (スピーカー)
 スポットライト
 浴室暖房換気乾燥機リモコン
 給湯器リモコン
 床暖房コントローラー

換気扇(レンジフード)
 ガス給湯器
 出入可能窓
 掃出窓
 エアコン用壁点検口

マルチメディアコンセント(2口コンセント・電話・アウトレット・インターネット・アウトレット)
 マルチメディアコンセント(アース付2口コンセント・TV・アウトレット・インターネット・アウトレット)
 エアコン用コンセント(100V)
 エアコン用コンセント(200V)

下り天井ライン
 カテンボックス
 収納スペース
 上部吊戸棚
 ハンガーバイン付 可動棚
 収納内ハンガーバイン (1段)
 床暖房範囲
 散水栓
 エアコン室内機 設置可能位置

エンジン室外機置場
 (外形想定寸法: 幅W900mm×D400mm×H300mm)
 注: エンジン室外機設置場所の有効高さは、室外機用フック(別途)やメンテナンス等を
 考慮し、約850mm程度確保しています。

換気スリッパ
 空調スリッパ
 空調スリッパ (造作壁用)

壁付屋内換気口
 キッチン給気口 連動シャッター
 消火器
 MB
 メーターボックス
 DPS
 AC用ドレン排水用パイプスペース
 PS
 パイプスペース

エンジン室外機 (マルチエアコン)
 (Lサイズ外形想定寸法: 幅W850mm×D330mm×H730mm)
 (LLサイズ外形想定寸法: 幅W960mm×D360mm×H790mm)
 注: エンジン室外機設置場所の有効高さは、室外機用フック(別途)やメンテナンス等を
 考慮し、約850mm程度確保しています。
 ※室外機は先行冷蔵等により設置場所が限られる場合に限り居室名を記載

通気立上り
 避難ハッチ
 上部避難ハッチ
 防水パン
 洗濯機置場 (アース付2口コンセント付)
 冷蔵庫置場
 冷蔵庫置場 (アース付2口コンセント付)


ALC壁
 床段差
 雨水桝
 植栽
 芝
 グレーチング蓋



アルコーブ面積／ 4.05㎡(約 1.22坪)
バルコニー面積／ 16.67㎡(約 5.04坪)
ルーファバルコニー面積／ 31.03㎡(約 9.38坪)



	コンセント/居室室内コンセント/キッチン/バス付2口コンセント/衣類乾燥機 流化炭活性炭付1口/バス付2口コンセント
	マルチメディアコンセント(固定電話/フットライト/インターネット/テレビ)
	マルチメディアコンセント(ゲーム付2口コンセント/TV/フットライト/インターネット/テレビ)
	エアコン用コンセント(100V)
	エアコン用コンセント(200V)
	アース付排水コンセント
	ホーム保安口
	引鎖シーリング
	ダウンライト
	(取付)
	共用ダウンライト
	浴室暖房換気乾燥機付コンセント
	給湯器リモコン
	床暖房床下ローラー
	換気扇(扇風機)
	インターホン(盗撮機)
	シャワー付混合水栓
	水栓
	マルチメディアスペース
	混合水栓
	分電盤
	ガス給湯器
	出人意
	カーテンボックス
	エアコン室内機設置可能位置
	エアコン用壁掛け口
	▼エアコン冷暖房専用 (※取付完了後、必ず取付位置の寸法を、必ず確認してください。) エアコン冷暖房専用(冷暖房専用)の取付位置は、室内暖房用(1)固定/メンテナンス等を考慮し、約850mm(約850mm)です。
	▼エアコン冷暖房専用(1) (※取付完了後、必ず取付位置の寸法を、必ず確認してください。) エアコン冷暖房専用(冷暖房専用)の取付位置は、室内暖房用(1)固定/メンテナンス等を考慮し、約850mm(約850mm)です。
	取納スペース
	上部吊戸棚
	ハンガーバイパス付可動棚
	床暖房暖調
	散水栓
	換気スリーブ
	空調スリーブ
	空調スリーブ(動作専用)
	キッチン給気口連動シャッター
	消火器
	壁付屋内換気口
	防水パン
	流道換気扇(バス付2口コンセント)
	冷蔵庫庫内
	冷蔵庫庫内(バス付2口コンセント)
	通気立上り
	遮熱ハッチ
	上部遮熱ハッチ
	コンクリート壁
	MB
	メーターボックス
	ALC壁
	DPS
	AC用フレンド排水パイプスペース
	床段差
	PS
	パイプスペース
	植栽
	雨水桝
	グレーティング蓋
	芝

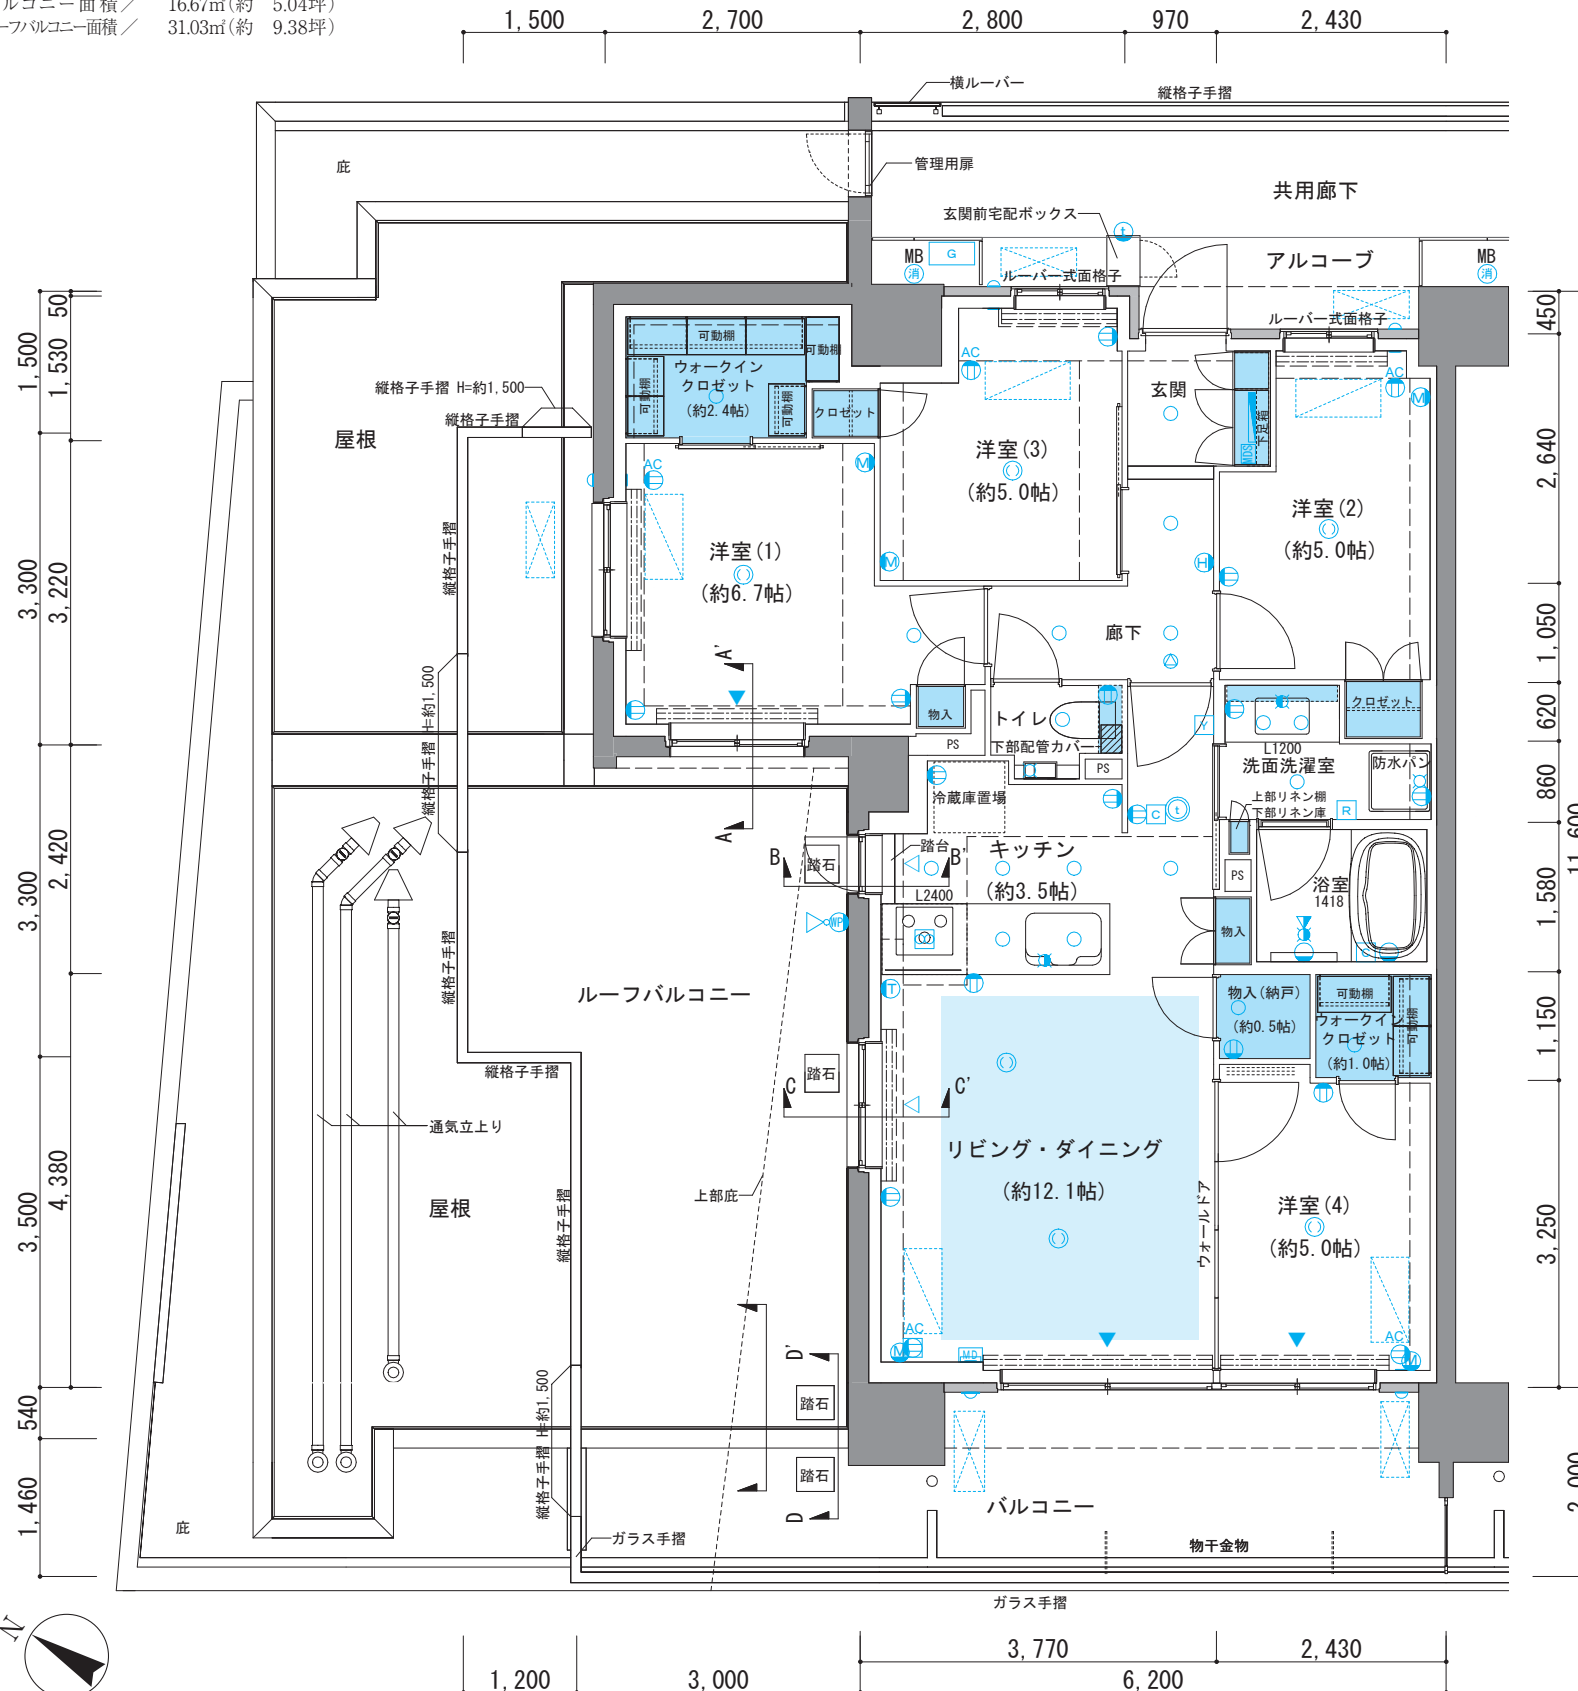

7F					G5r	G6	G7	G8	G9	G10	
6F				G4r	G5	G6	G7	G8	G9	G10	
5F			G3r	G4	G5	G6	G7	G8	G9	G10	
4F		G2r	G3	G4	G5	G6	G7	G8	G9	G10	
3F	G1	G2	G3	G4	G5	G6	G7	G8	G9	G10	
2F	G1	G2	G3	G4	G5	G6	G7	G8	G9	G10	
1F	ゴミ置場			G3g	G4g	G5g	G6g	G7g	G8g	G9g	G10g
G棟											



玄関	約2,140
廊下	約2,100
リングダイニング	約2,500
洋室 (1)	約2,500
洋室 (2)	約2,500
洋室 (3)	約2,500
洋室 (4)	約2,400
キッチン	約2,200
洗面洗濯室	約2,200
トイレ	約2,100
物入 (納戸)	約2,400
洋室 (1)・(4)・ワークデスクロゼット	約2,400

※施工上の都合により、実際の天井高さは多少誤差が生じる場合があります。予めご了承ください。

※梁ならびに下り天井、カーテンボックスのある箇所については、上記高さより低くなります。

3LDK+2WIC

68.25m² (約20.64坪)

アルコーブ面積／	4.15㎡(約 1.25坪)
バルコニー面積／	12.00㎡(約 3.63坪)
テラス面積／	12.00㎡(約 3.63坪)
専用庭面積／	34.95㎡(約 10.57坪)




7F					G5r	G6	G7	G8	G9	G10
6F				G4r	G5	G6	G7	G8	G9	G10
5F			G3r	G4	G5	G6	G7	G8	G9	G10
4F		G2r	G3	G4	G5	G6	G7	G8	G9	G10
3F	G1	G2	G3	G4	G5	G6	G7	G8	G9	G10
2F	G1	G2	G3	G4	G5	G6	G7	G8	G9	G10
1F	ゴミ置場	G3g	G4g	G5g	G6g	G7g	G8g	G9g	G10g	
	G 棟									




玄関	廊下	リビングダイニング
約2,140	約2,100	約2,500
洋室(1)	洋室(2)	洋室(3)
約2,450	約2,450	約2,500
キッチン	洗面洗濯室	トイレ
約2,200	約2,200	約2,100
洋室(1)・2クローゼット等		
約2,400		

※施工上の都合により、実際の天井高さは多少誤差が生じる場合があります。予めご了承ください。
※梁ならびに下り天井、カーテンボックスのある箇所については、上記高さより低くなります。

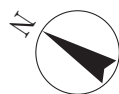

□ G3gタイプ部分図
scale:約1/80

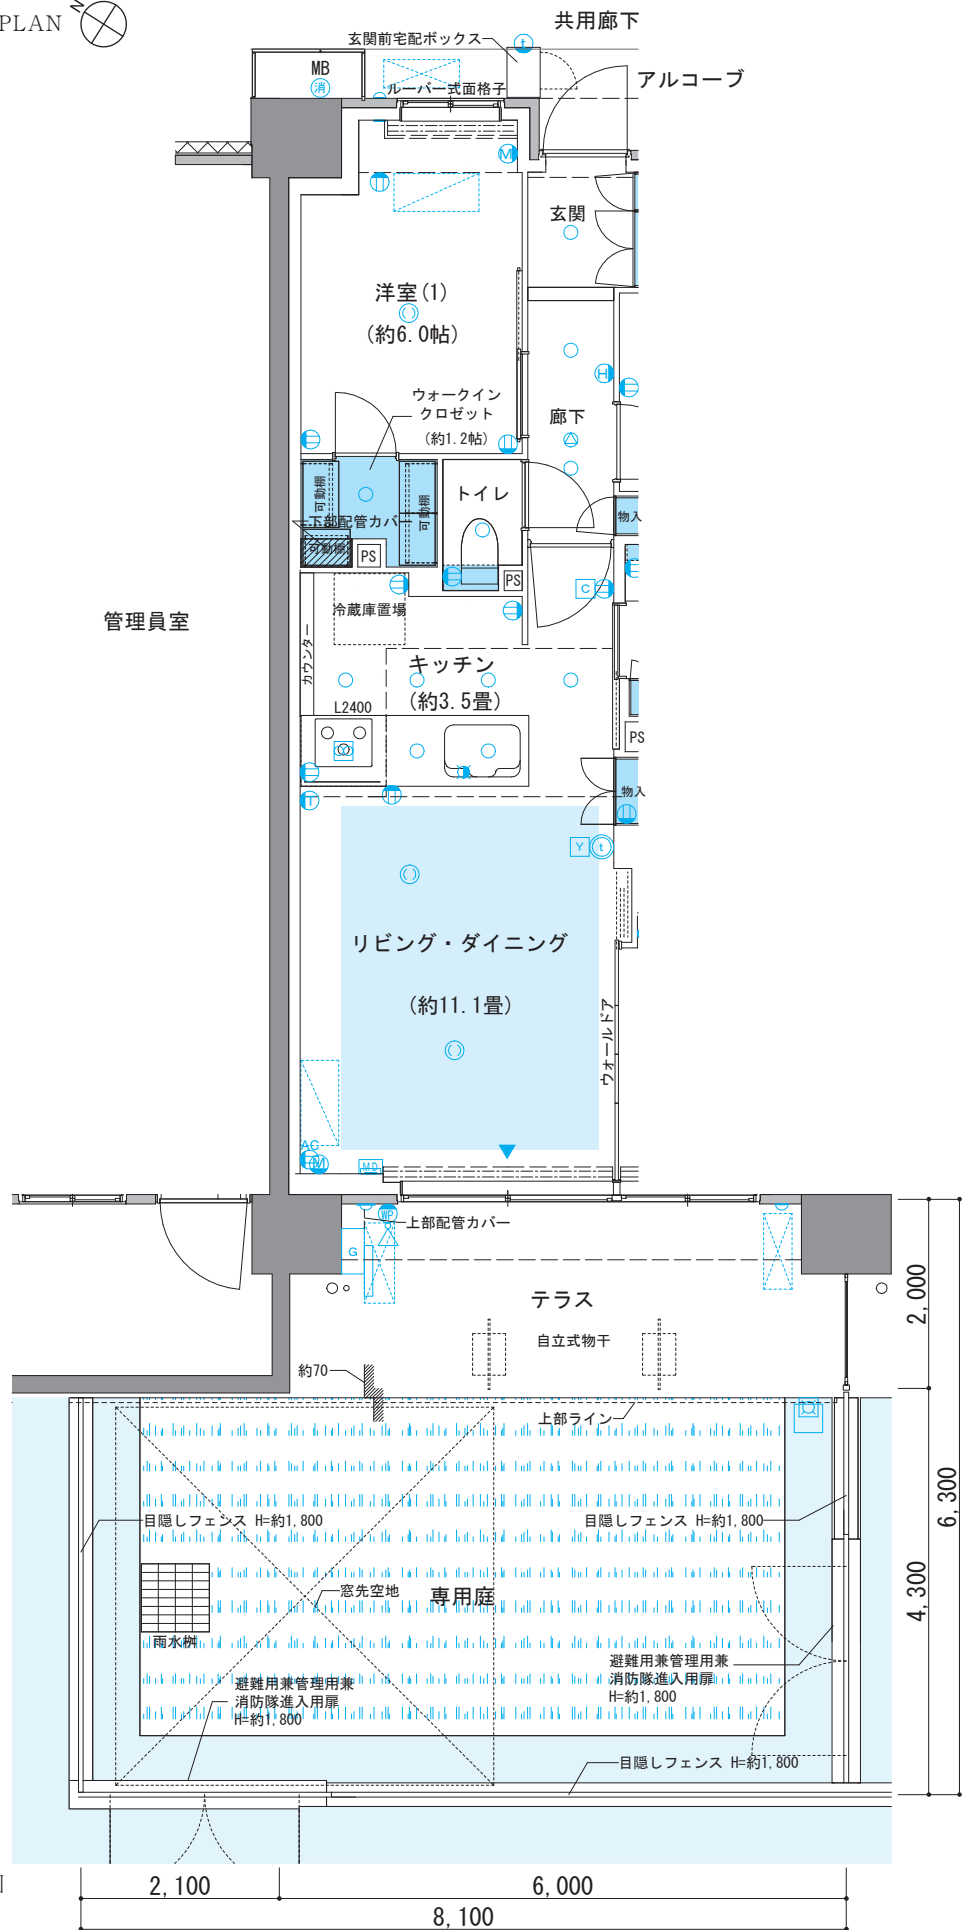

コンセント(居室内2口コンセント/キッチンアース付2口コンセント/
 食物処理室・洗面化粧台・トイレットアース付2口コンセント) マルチメディアコンセント(2口コンセント・電話・アウトレット・インターネット・アウトレット) マルチメディアコンセント(アース付2口コンセント・TV・アウトレット・インターネット・アウトレット) エアコン用コンセント(100V) エアコン用コンセント(200V)

アース付防水コンセント ホーム保安灯 プラケット 引掛シーリング ダウンライト (共用) 共用ダウンライト 非常用放送設備 (スピーカー) スポットライト 浴室暖房換気乾燥機リモコン 給湯器リモコン 床暖房コントローラー

換気扇(レンジフード) インターホン(親機) インターホン(子機) 水栓 混合水栓 シャワー付混合水栓 分電盤 マルチメディアスペース ガス給湯器 出入り可能窓 掃出し窓 エアコン用壁点検口

下り天井ライン 梁ライン カーテンボックス 収納スペース 上部吊戸棚 ハンガーバイン付可動棚 収納内ハンガーバイン(1段) 床暖房範囲 散水栓 エアコン室内機設置可能位置

▼エアコン室外機場所
 (外形想定寸法約W900mm×D400mm×H300mm)
 注:エアコン室外機設置場所の有効高さは、室外機用タック(別途)やメンテナンス等を考慮し、約800mm程度確保しています。

▼エアコン室外機(マルチエアコン)
 (Lサイズ外形想定寸法約W850mm×D320mm×H730mm)
 (LLサイズ外形想定寸法約W960mm×D360mm×H790mm)
 注:エアコン室外機設置場所の有効高さは、室外機用タック(別途)やメンテナンス等を考慮し、約800mm程度確保しています。

※室外機は先行仕様等により設置場所が確れる場合には、取り居室名を記載

換気スリーブ 空調スリーブ 空調スリーブ(造作壁用) 壁付屋内換気口 キッチン給気口連動シャッター 消火器 MB メーターボックス DPS AC用ドレン排水用パイプスペース PS パイプスペース

通気気上り 避難ハッチ 上部避難ハッチ 防水パン 洗濯機置場(アース付2口コンセント付) 冷蔵庫置場 冷蔵庫置場(アース付2口コンセント付) コンクリート壁


ALC壁 床段差 雨水桝 植栽 芝 グレーチング蓋




4LDK+2WIC+N
※Nは物入(納戸)を示す

住居専有面積
83.38㎡ (約25.22坪)


アルコーブ面積／ 4.05㎡(約 1.22坪)
バルコニー面積／ 16.67㎡(約 5.04坪)
ルーフバルコニー面積／ 31.03㎡(約 9.38坪)

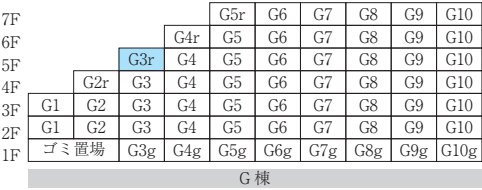

バルコニー ルーフバルコニー

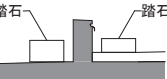


□ D-D'断面図
scale:約1/80

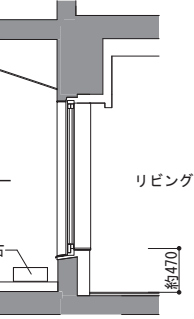


ルーフバルコニー リビング・ダイニング

□ C-C'断面図
scale:約1/80

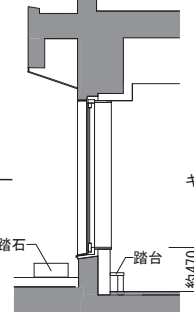



ルーフバルコニー キッチン

□ B-B'断面図
scale:約1/80

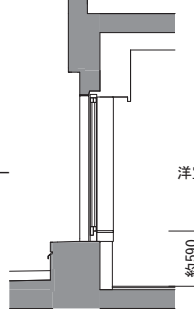

ルーフバルコニー 洋室(1)

□ A-A'断面図
scale:約1/80

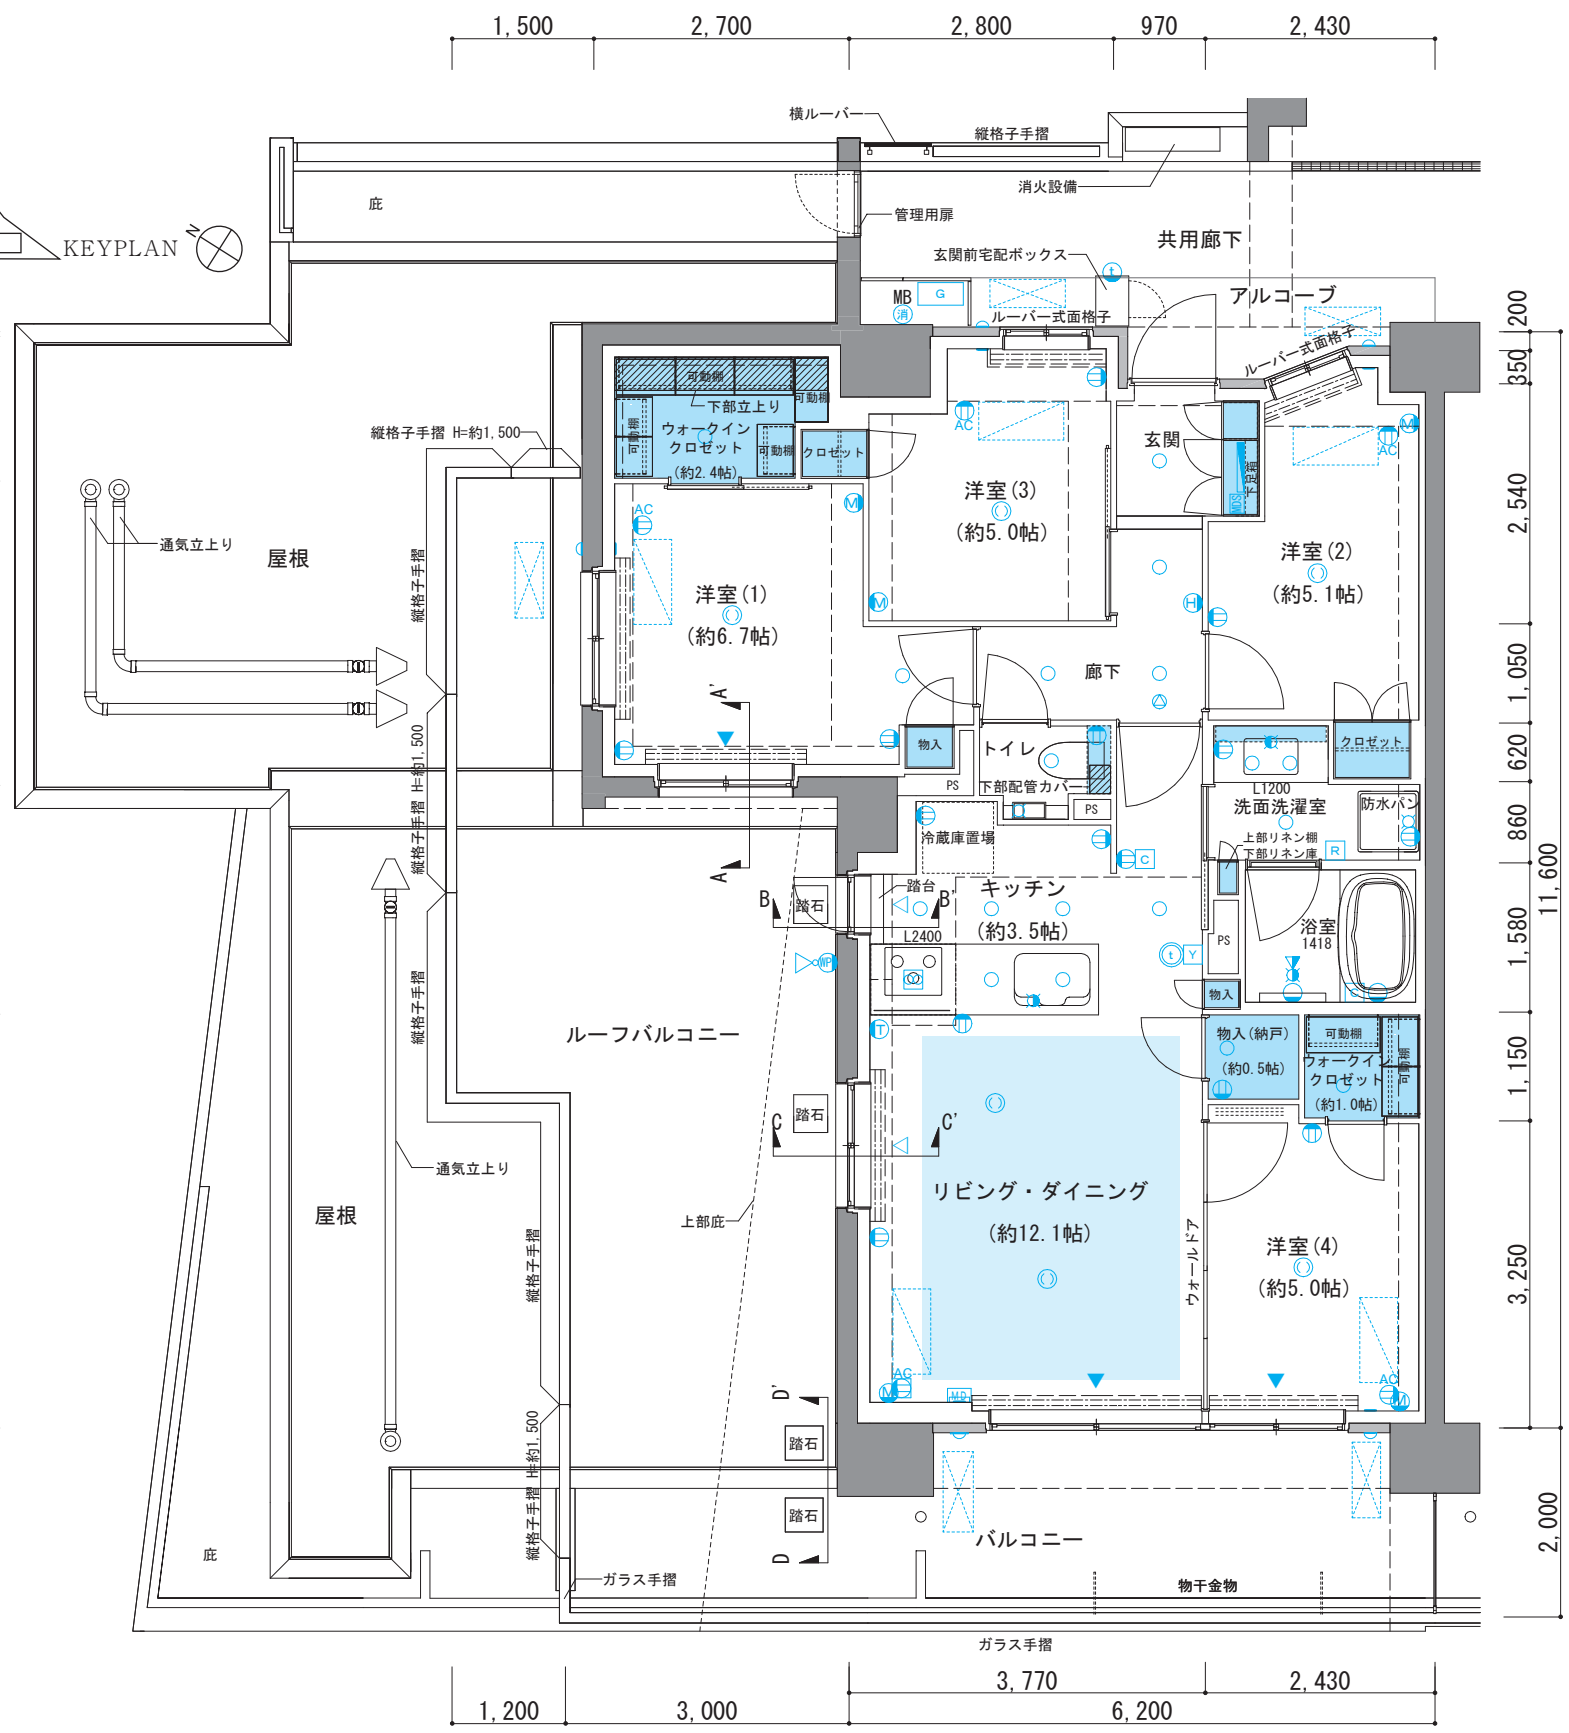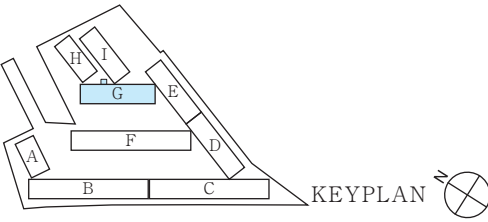

天井高表 単位(mm)

玄関	廊下	リビングダイニング	洋室(1)	洋室(2)	洋室(3)	洋室(4)	キッチン	洗面洗濯室	トイレ	物入(納戸)	洋室(1)・(4)・キッチン
約2,140	約2,100	約2,500	約2,500	約2,500	約2,500	約2,500	約2,200	約2,200	約2,100	約2,400	約2,400

※施工上の都合により、実際の天井高さは多少誤差が生じる場合があります。予めご了承ください。※梁ならびに下り天井、カーテンボックスのある箇所については、上記高さより低くなります。

G4・G4g
type



3LDK+2WIC+N
※Nは物入(納戸)を示す

住居専有面積 68.26㎡ (約20.64坪)
scale:約1/80

アルコーブ面積／ 4.30㎡(約 1.30坪)
バルコニー面積／ 12.00㎡(約 3.63坪)
テラス面積／ 12.00㎡(約 3.63坪)
専用庭面積／ 25.80㎡(約 7.80坪)

				G5r	G6	G7	G8	G9	G10
7F									
6F				G4r	G5	G6	G7	G8	G9
5F			G3r	G4	G5	G6	G7	G8	G9
4F		G2r	G3	G4	G5	G6	G7	G8	G9
3F	G1	G2	G3	G4	G5	G6	G7	G8	G9
2F	G1	G2	G3	G4	G5	G6	G7	G8	G9
1F	ゴミ置場	G3g	G4g	G5g	G6g	G7g	G8g	G9g	G10g


G棟

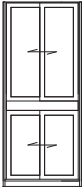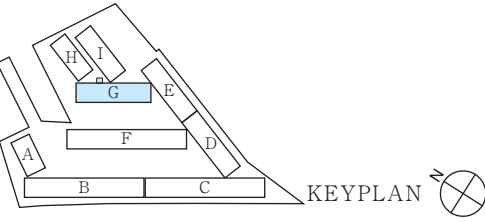


□ 洋室(1)A窓姿図
scale:約1/80



□ 洋室(2)B窓姿図
scale:約1/80

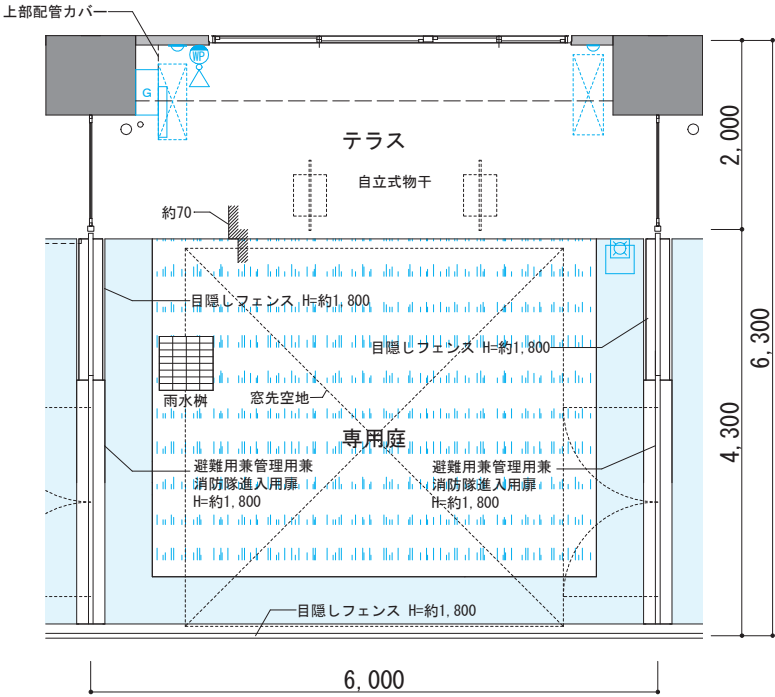

□ G4gタイプ部分図
scale:約1/80

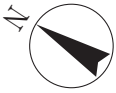

天井高表 単位(mm)										
玄関	廊下	リビングダイニング	洋室(1)	洋室(2)	洋室(3)	キッチン	洗面洗濯室	トイレ	物入(納戸)	洋室(1)・3ワーククロゼット
約2,140	約2,100	約2,500	約2,450	約2,450	約2,500	約2,200	約2,200	約2,100	約2,300	約2,400

※施工上の都合により、実際の天井高さは多少誤差が生じる場合があります。予めご了承ください。※梁ならびに下り天井、カーテンボックスのある箇所については、上記高さより低くなります。

凡例

コンセント(居室内2口コンセント/キッチンアース付2口コンセント/食器棚置場・洗面化粧台・トイレアース付2口コンセント)

アース付防水コンセント

換気扇(レンジフード)

下り天井ライン・梁ライン

▼エアコン室外機置場(外形寸法:W900mm×D400mm×H300mm)注:エアコン室外機設置場所の有効高さは、室外機用ラック(別途)やメンテナンス等を考慮し、約850mm程度確保しています。

▼エアコン室外機(マルチエアコン)(Lサイズ外形寸法:W850mm×D320mm×H730mm)(LLサイズ外形寸法:W960mm×D360mm×H790mm)注:エアコン室外機設置場所の有効高さは、室外機用ラック(別途)やメンテナンス等を考慮し、約850mm程度確保しています。

※室外機は先行冷暖等により設置場所が確保している場合に限り居室名を記載

マルチメディアコンセント(2口コンセント・電話アウトレット・インターネットアウトレット)

ホーム保安灯

インターホン(親機)

カーテンボックス

収納スペース

換気スリッパ

空調スリッパ

空調スリッパ(造作壁用)

通気立上り

雨水溝

植栽

芝

グレーチング蓋

マルチメディアコンセント(アース付2口コンセント・TVアウトレット・インターネットアウトレット)

非常用放送設備(スピーカー)

スポットライト

浴室暖房換気乾燥機リモコン

給湯器リモコン

床暖房コントローラー

スポンジ

ガス給湯器

出入可能窓

掃出し窓

エアコン用壁点検口

ハンガーパイプ付可動棚

収納内ハンガーパイプ(1段)

床暖房範囲

散水栓

エアコン室内機設置可能位置

壁付屋内換気口

キッチン給気口連動シャッター

消火器

メーターボックス

DPS

AC用ドレン排水用パイプスペース

PS

パイプスペース

防水パン

洗濯機置場(アース付2口コンセント付)

冷蔵庫置場(アース付2口コンセント付)

コンクリート壁

G4r
type

3LDK+S+2WIC
※Sはサービスルームを示す



※Sはサービスルームを示す

7F					G5r	G6	G7	G8	G9	G10
6F				G4r	G5	G6	G7	G8	G9	G10
5F			G3r	G4	G5	G6	G7	G8	G9	G10
4F		G2r	G3	G4	G5	G6	G7	G8	G9	G10
3F	G1	G2	G3	G4	G5	G6	G7	G8	G9	G10
2F	G1	G2	G3	G4	G5	G6	G7	G8	G9	G10
1F	ゴミ置場		G3g	G4g	G5g	G6g	G7g	G8g	G9g	G10g
					G棟					

住居專有面積 scale:約1/80

83.25m² (約25.18坪)


アルコーブ面積／ 6.19m²(約 1.87坪)
バルコニー面積／ 16.67m²(約 5.04坪)
ルーフバルコニー面積／ 31.03m²(約 9.38坪)

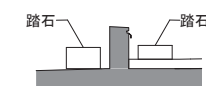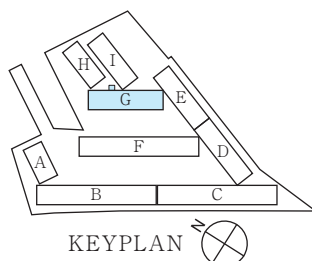

□ D-D'断面図
scale:約1/80

凡例


- [illegible]

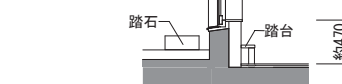

□ B-B'断面図
scale:約1/80



□ A-A'断面図
scale:約1/80

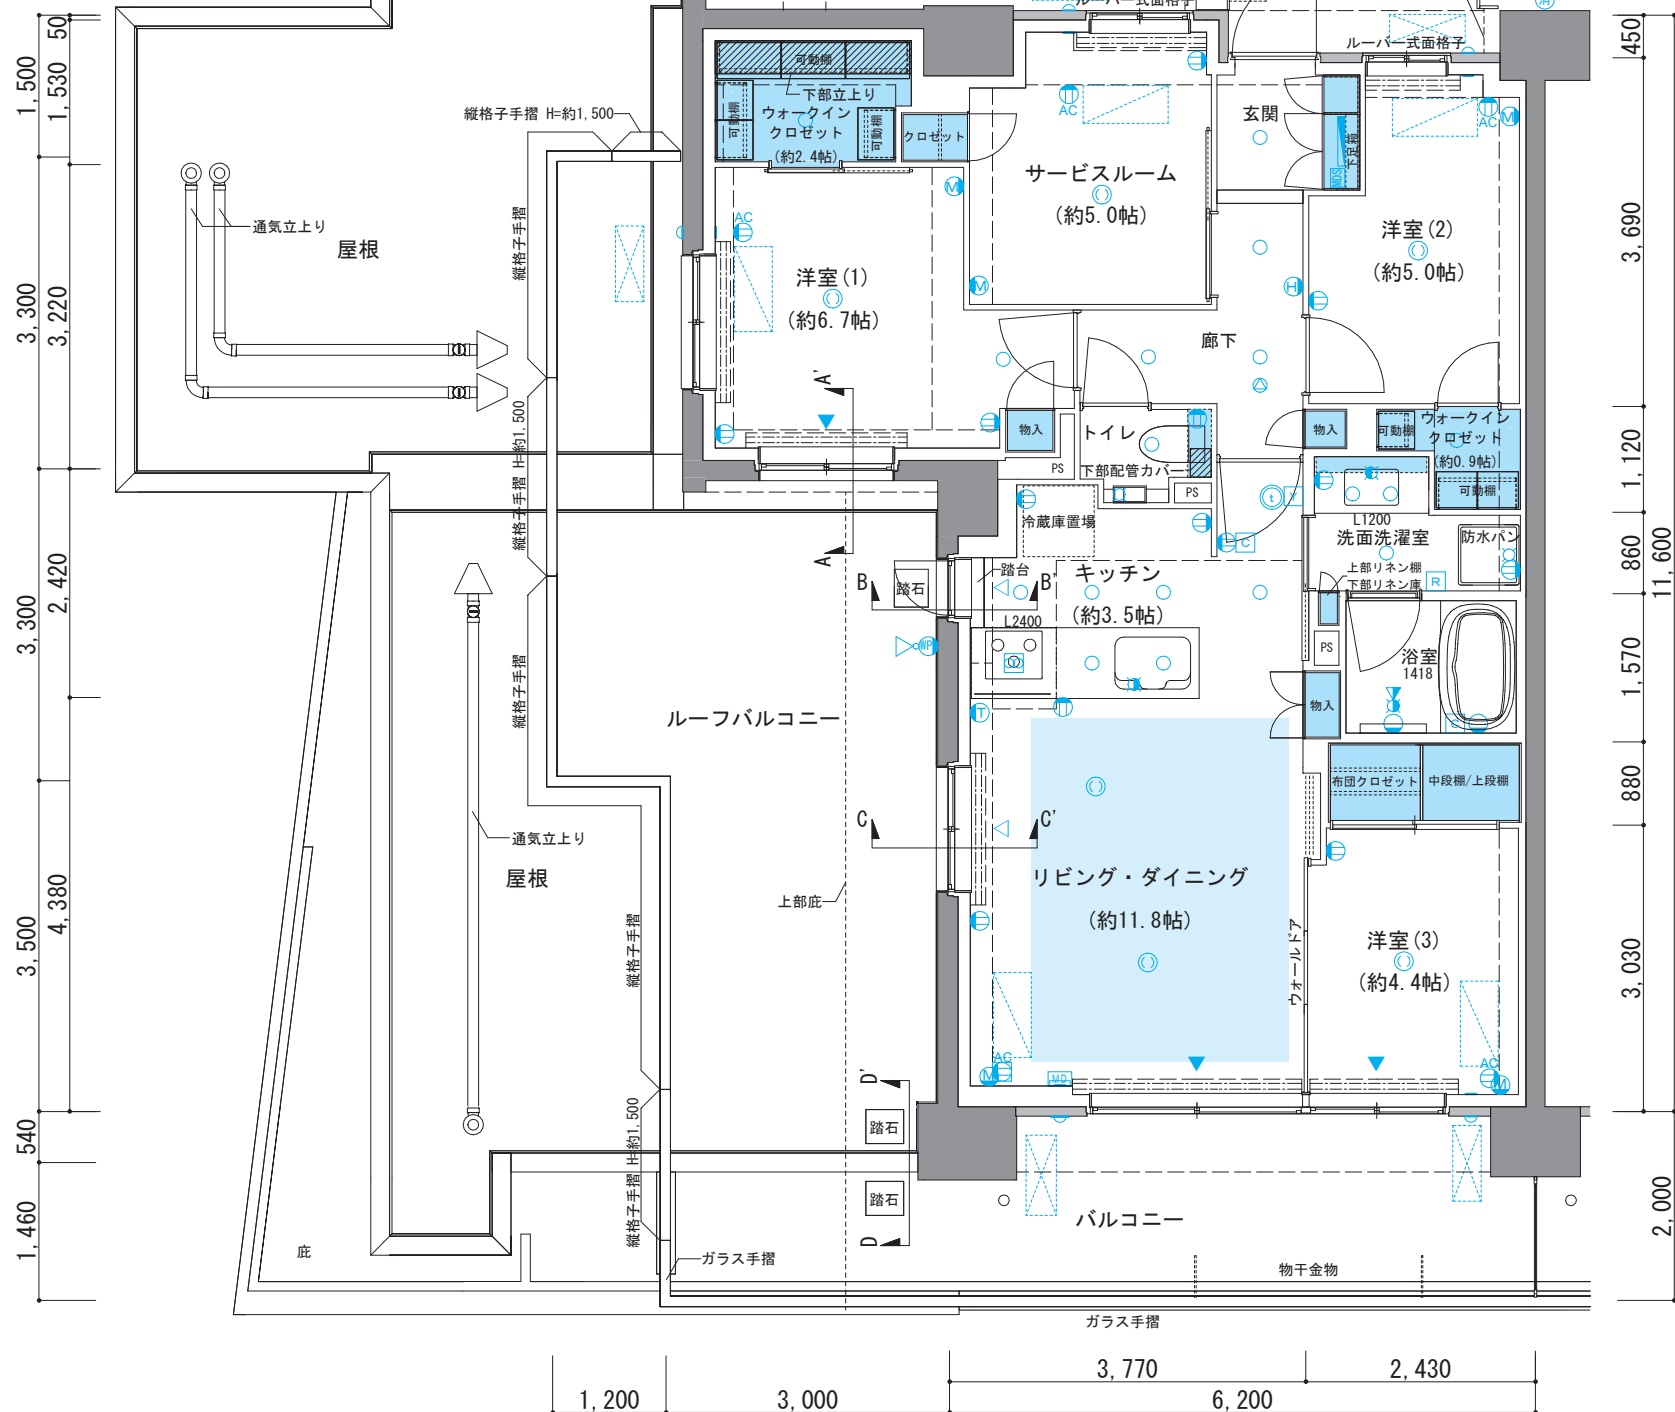

玄関	廊下	リビングダイニング	洋室(1)	洋室(2)	洋室(3)	サービスルーム	キッチン	洗面洗濯室	トイレ	洋室(1)ウォークインクローゼット	洋室(2)ウォークインクローゼット
約2,140	約2,100	約2,500	約2,500	約2,500	約2,500	約2,500	約2,200	約2,200	約2,100	約2,400	約2,300

※施工上の都合により、実際の天井高さは多少誤差が生じる場合があります。予めご了承ください。※梁ならびに下り天井、カーテンボックスのある箇所については、上記高さより低くなります。




2LDK+S+2WIC+N
※Sはサービスルーム、
Nは物入(納戸)を示す

68.12m² (約20.60坪)

アルコーブ面積	4.10㎡(約	1.24坪(1階)
アルコーブ面積	4.34㎡(約	1.31坪(2～6階)
バルコニー面積	12.00㎡(約	3.63坪
テラス面積	12.00㎡(約	3.63坪
専用庭面積	25.80㎡(約	7.80坪

(約20.60坪)

7F					G5r	G6	G7	G8	G9	G10
6F				G4r	G5	G6	G7	G8	G9	G10
5F			G3r	G4	G5	G6	G7	G8	G9	G10
4F		G2r	G3	G4	G5	G6	G7	G8	G9	G10
3F	G1	G2	G3	G4	G5	G6	G7	G8	G9	G10
2F	G1	G2	G3	G4	G5	G6	G7	G8	G9	G10
1F	ゴミ置場		G3g	G4g	G5g	G6g	G7g	G8g	G9g	G10g
						G棟				

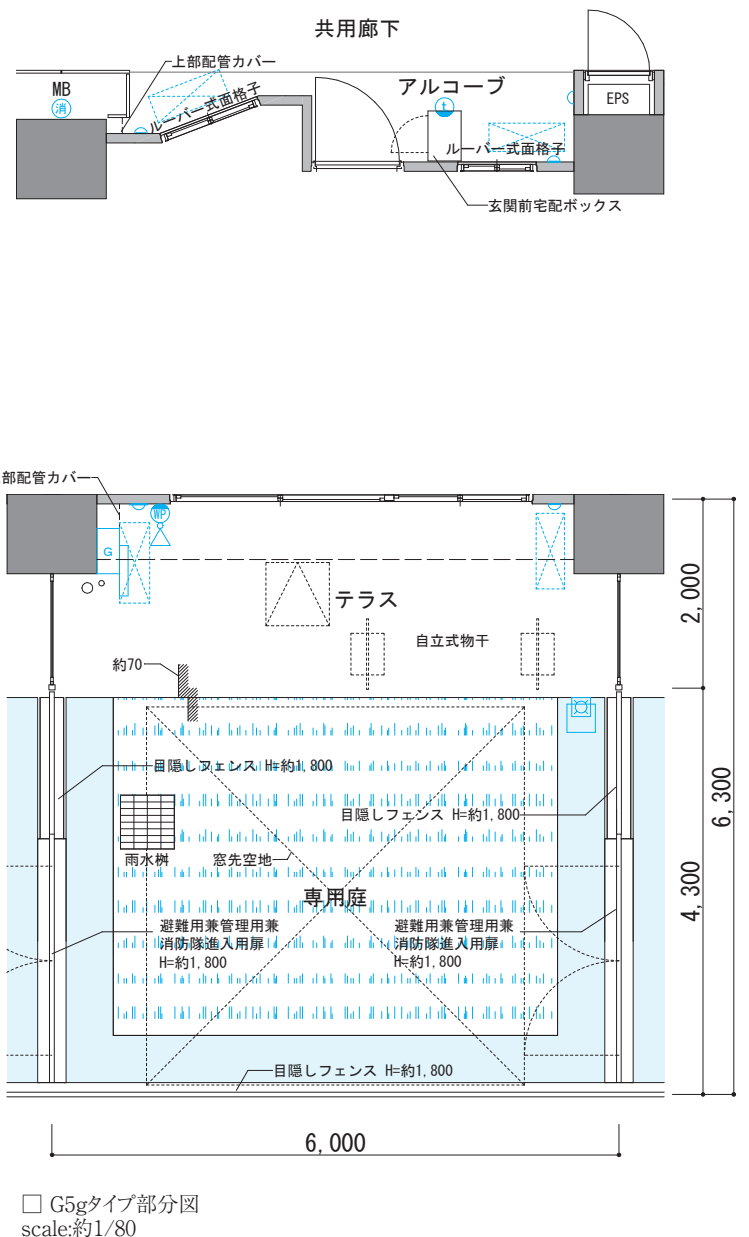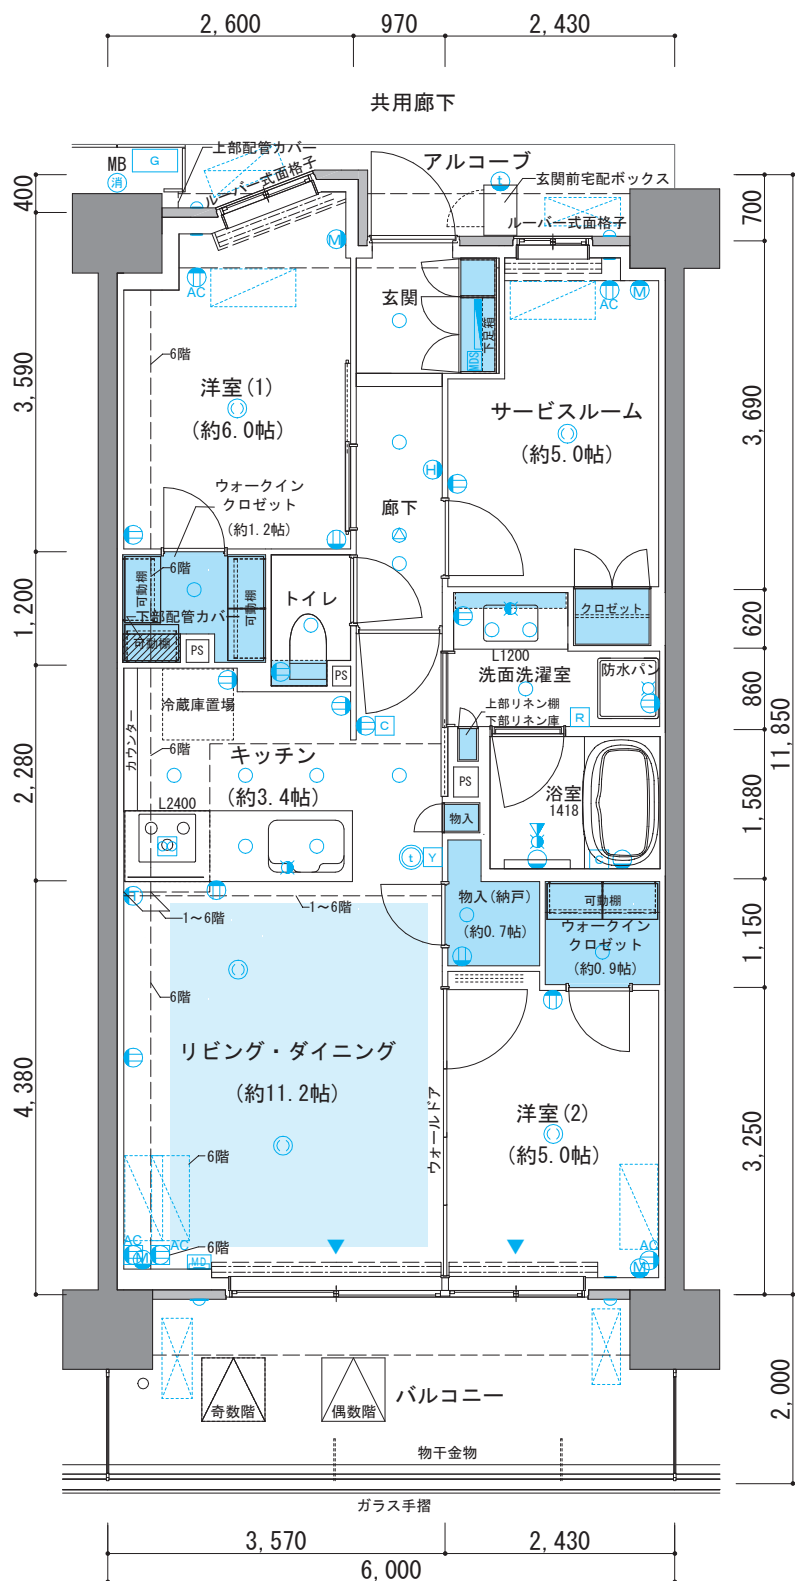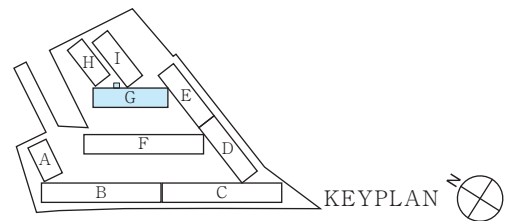

玄関	廊下	リビングダイニング	洋室(1)	洋室(2)	サービスルーム	キッチン	洗面洗濯室	トイレ	物入(納戸)	洋室(1)・ワークデスク
約2,140	約2,100	約2,500	約2,450	約2,450	約2,450	約2,200	約2,200	約2,100	約2,300	約2,400

※施工上の都合により、実際の天井高さは多少誤差が生じる場合があります。予めご了承ください。※梁ならびに下り天井、カーテンボックスのある箇所については、上記高さより低くなります

凡例

- コンセント(居室内2口コンセント・キッチンアース付2口コンセント・食器棚置場・洗面化粧台・トイレス・アース付2口コンセント) マルチメディアコンセント(2口コンセント・電話・アウトレット・インターネット・アウトレット) マルチメディアコンセント(アース付2口コンセント・TV・アウトレット・インターネット・アウトレット) エアコン用コンセント(100V) エアコン用コンセント(200V)

アース付防水コンセント ホーム保安灯 プラケット 引掛シーリング ダウンライト (共用) 共用ダウンライト 非常用放送設備 (スピーカー) スポットライト 浴室暖房換気乾燥機リモコン 給湯器リモコン 床暖房コントローラー

換気扇(レンジフード) インターホン(親機) インターホン(子機) 水栓 混合水栓 シャワー付混合水栓 分電盤 マルチメディアスペース ガス給湯器 出入り可能 掃出し窓 エアコン用壁点検口

下り天井ライン 梁ライン カーテンボックス 収納スペース 上部吊戸棚 ハンガーバイン付可動棚 収納内ハンガーバイン(1段) 床暖房範囲 散水栓 エアコン室内機設置可能位置

▼エアコン室外機置場
 (外形想定寸法約W900mm×D400mm×H300mm)
 注:エアコン室外機設置場所の有効高さは、室外機用タック(別途)やメンテナンス等を考慮し、約850mm程度確保しています。

▼エアコン室外機(マルチエアコン)
 (Lサイズ外形想定寸法約W850mm×D320mm×H730mm)
 (LLサイズ外形想定寸法約W960mm×D360mm×H790mm)
 注:エアコン室外機設置場所の有効高さは、室外機用タック(別途)やメンテナンス等を考慮し、約850mm程度確保しています。

※室外機は先行協議等により設置場所が確している場合に限り居室名を記載

換気スリーブ 空調スリーブ 空調スリーブ(造作壁用) 壁付屋内換気口 キッチン給気口連動シャッター 消火器 MB メーターボックス DPS AC用排水パイプスペース PS パイプスペース

通気気上り 避難ハッチ 上部避難ハッチ 防水パン 洗濯機置場(アース付2口コンセント付) 冷蔵庫置場 冷蔵庫置場(アース付2口コンセント付) コンクリート壁

ALC壁 床段差 雨水桝 植栽 芝 グレーチング蓋


G5r
type

4LDK+2WIC+N
※Nは物入(納戸)を示す

住居専有面積 scale:約1/80
83.24m² (約25.18坪)

アルコーブ面積／	4.34㎡(約	1.31坪)
バルコニー面積／	16.67㎡(約	5.04坪)
サービススペース面積／	5.28㎡(約	1.59坪)
ルーフバルコニー面積／	23.77㎡(約	7.19坪)

7F					G5r	G6	G7	G8	G9	G10
6F				G4r	G5	G6	G7	G8	G9	G10
5F			G3r	G4	G5	G6	G7	G8	G9	G10
4F		G2r	G3	G4	G5	G6	G7	G8	G9	G10
3F	G1	G2	G3	G4	G5	G6	G7	G8	G9	G10
2F	G1	G2	G3	G4	G5	G6	G7	G8	G9	G10
1F	ゴミ置場	G3g	G4g	G5g	G6g	G7g	G8g	G9g	G10g	
	G棟									

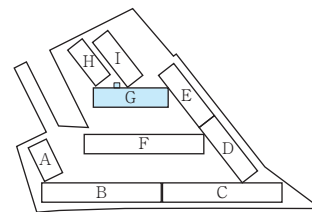

KEYPLAN

バルコニー

ルーフバルコニー

凡例

- | | | | |
|----------------------|---|--|--|
| | センター居室内2口コンセント/キッチン・エアコン付2口コンセント/衣室廊下裏面・洗面化粧台1口1ポート・バス付2口コンセント | | マルチメディアコンセント2口/2口コンセント・電話・ファクトインターネット・ネット・テレビ |
| | マルチメディアコンセント・バス付2口コンセント・TV・ファクトインターネット・ネット・テレビ | | マルチメディアコンセント・バス付2口コンセント・TV・ファクトインターネット・ネット・テレビ |
| | エアコン用コンセント(100V) | | エアコン用コンセント(200V) |
| | アース付防湿コンセント | | ホーム保安灯 |
| | ブラケット | | 引掛シーリング |
| | ダウンライト | | 共用ダウンライト |
| | 浴室暖房換気乾燥機取り付け | | スポットライト |
| | 床暖房2口フローラー | | 給湯器・エコキュート |
| | 換気扇(レンジフード) | | 非常用放送設備(スピーカ) |
| | インターホン(子機) | | インターホン(親機) |
| | シャワー付混合水栓 | | 水栓 |
| | マルチメディアスペース | | 混合水栓 |
| ----- 下り天井ライン
※天井 | | | 分電盤 |
| | 排出し窓 | | G ガス給湯器 |
| | カーテンボックス | | 出入り可能 |
| | エアコン内蔵
設置可能仕様 | | V エアコン用壁差点検口 |
| | ▼エアコン冷暖房機器
(外形寸法 標準型 幅900mm×奥行600mm×高さ700mm)
注1エアコン室外機設置可能な場合は、室外機取付台(設置)・エアコン等を
参照。※85kPa未満の場合は、注2を参照。
▼エアコン冷暖房機器
(外形寸法 標準型 幅900mm×奥行600mm×高さ700mm)
注1エアコン室外機設置可能な場合は、室外機取付台(設置)・エアコン等を
参照。※85kPa未満の場合は、注2を参照。
注2エアコン室外機設置可能な場合は、注2を参照。※85kPa未満の場合は、注2を参照。
※室外機は北向き設置の上設置場所が確保できない場合は、設置箇所を記載 | | 紅箱スペース |
| | ハンガーパイプ付
可動棚 | | 収納内ハンガーパイプ
(2段) |
| | 床暖房範囲 | | 散水栓 |
| | 換気スリーブ | | 空調スリーブ |
| | キッチン給気口・通動シャッター | | 空調スリーブ(造作使用) |
| | 壁付屋内換気口 | | 消火器 |
| | 防水パン | | 冷蔵庫置場
(7マス付2口コンセント) |
| | 浅湯置場
(7マス付2口コンセント) | | 冷蔵庫置場
(7マス付2口コンセント) |
| | 通気立上り | | 上部避難ハッチ |
| | 避難ハッチ | | コンクリート壁 |
| | MB | | ALC壁 |
| | DPS | | 床段差 |
| | PS | | 植栽 |
| | 雨水樹 | | 芝 |
| | グレーチング蓋 | | |

□ D-D'断面図
scale:約1/80

ルーフバルコニー

リビング・ダイニング

□ C-C'断面図
scale:約1/80

ルーフバルコニー

キッ:


□ B-B'断面図
scale:約1/80

ルーフバルコニー

洋室(1)

□ A-A'断面図
scale:約1/80

□ 洋室(2)㊤窓姿図
scale:約1/80

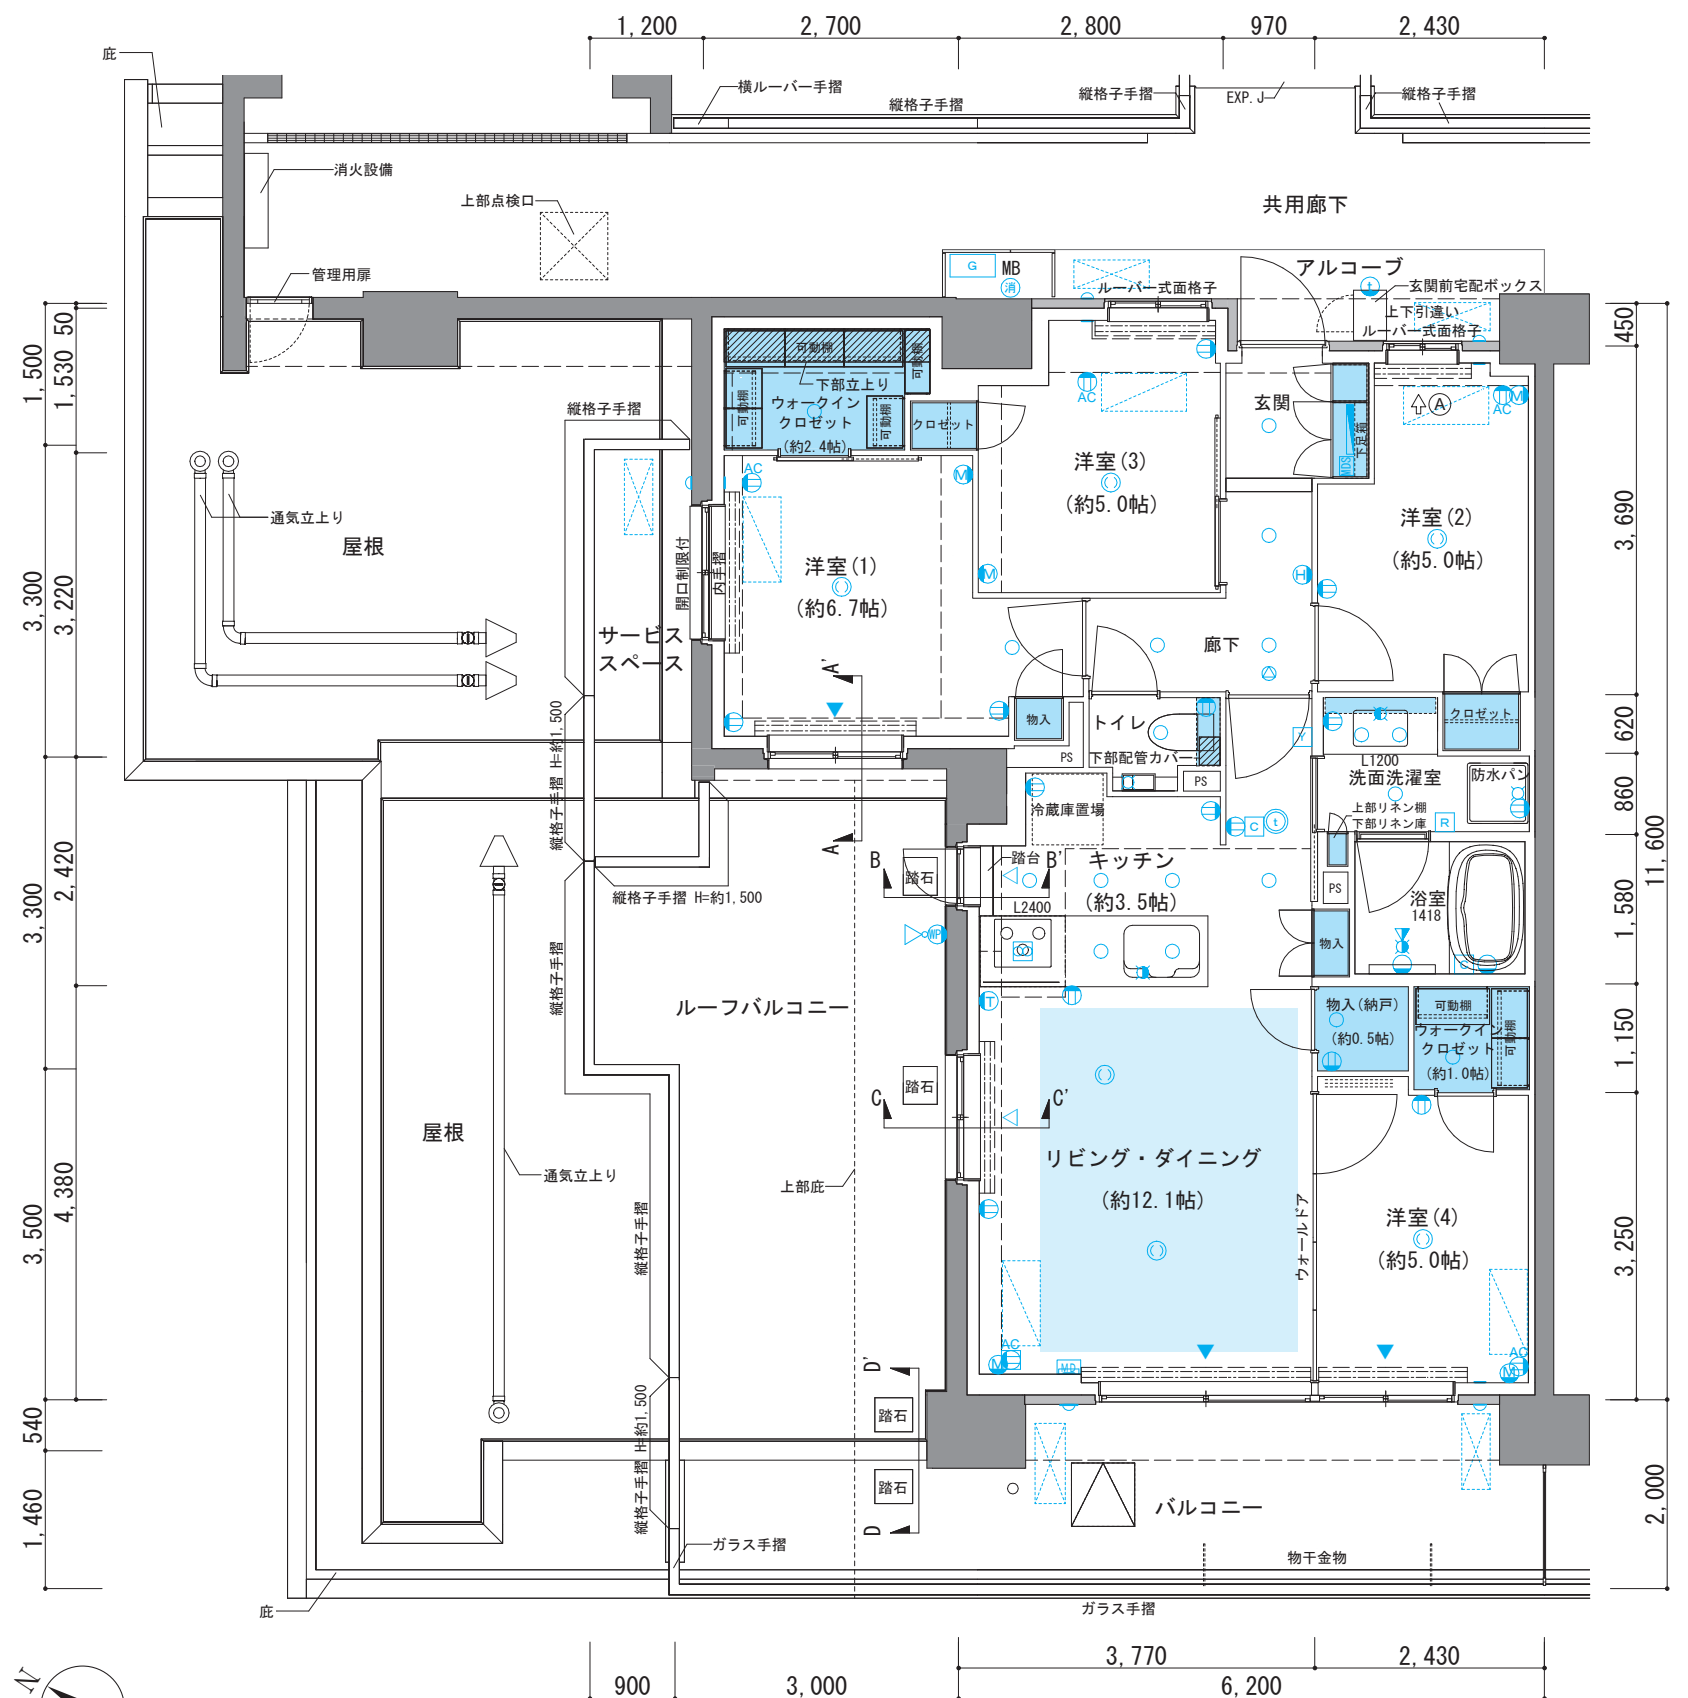

天井高表 単位(mm)



玄関	廊下	リビングダイニング	洋室(1)	洋室(2)	洋室(3)	洋室(4)	キッチン	洗面洗濯室	トイレ	物入(納戸)	洋室(1)(4)のクローゼット
約2,140	約2,100	約2,500	約2,500	約2,500	約2,500	約2,500	約2,200	約2,200	約2,100	約2,400	約2,400

※施工上の都合により、実際の天井高さは多少誤差が生じる場合があります。予めご了承ください。※梁ならびに下り天井、カーテンボックスのある箇所については、上記高さより低くなります。


3LDK+2WIC+N
※Nは物入(納戸)を示す

68.25m² (約20.64坪)

アルコーブ面積	4.02㎡(約 1.21坪)	(1階)
アルコーブ面積	4.25㎡(約 1.28坪)	(2～7階)
バルコニー面積	12.00㎡(約 3.63坪)	
テラス面積	12.00㎡(約 3.63坪)	
専用庭面積	25.80㎡(約 7.80坪)	

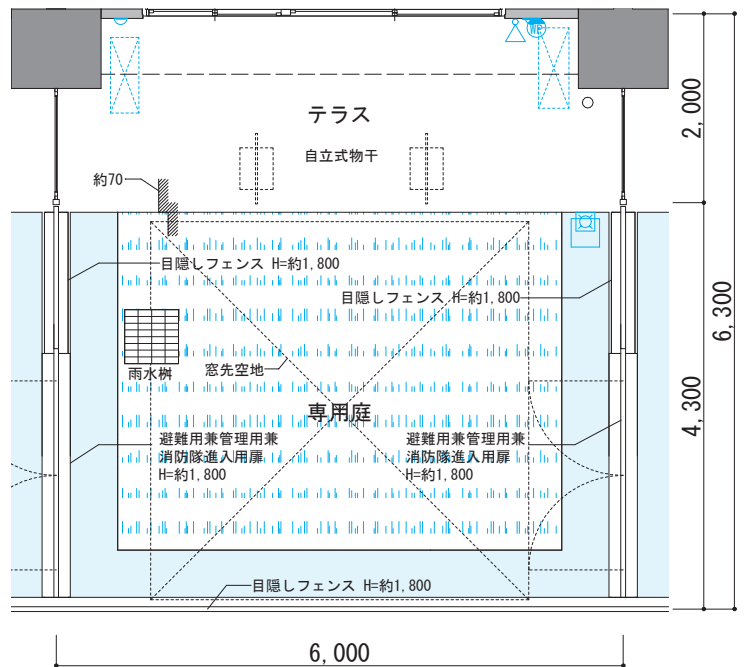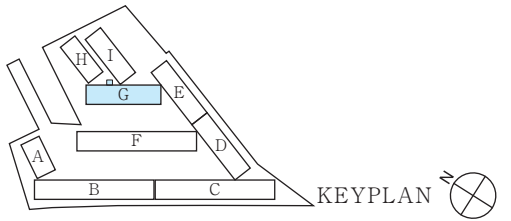

□ G6gタイプ部分図
scale:約1/80

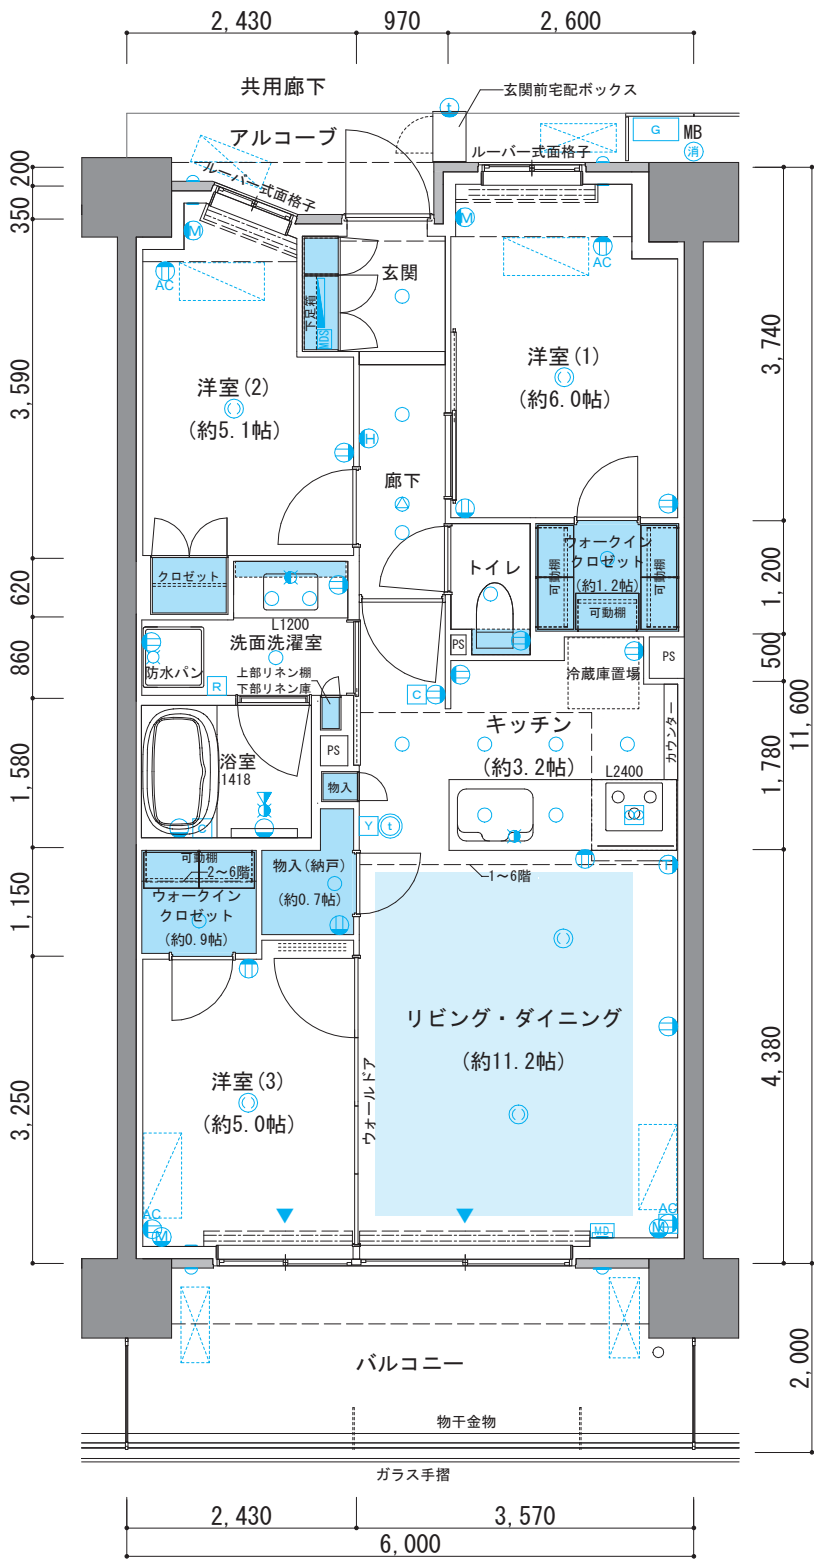

天井高表 単位(mm)

玄関	廊下	リビングダイニング	洋室(1)	洋室(2)	洋室(3)	キッチン	洗面洗濯室	トイレ	物入(納戸)	洋室(1)・3のウォークインクローゼット
約2140	約2100	約2500	約2450	約2450	約2500	約2200	約2200	約2100	約2300	約2400

※施工上の都合により、実際の天井高さは多少誤差が生じる場合があります。予めご了承ください。※梁ならびに下り天井、カーテンボックスのある箇所については、上記高さより低くなります。

凡例

- コンセント(居室内2口コンセント/キッチンアース付2口コンセント/食器棚直下・洗面化粧台・トイレアース付2口コンセント) マルチメディアコンセント2口コンセント・電話・アウトレット・インターネットアウトレット) マルチメディアコンセントアース付2口コンセント・TV・アウトレット・インターネットアウトレット) エアコン用コンセント(100V) エアコン用コンセント(200V)

アース付防水コンセント ホーム保安灯 プラケット 引掛シーリング ダウンライト (共用) 共用ダウンライト 非常用放送設備 (スピーカー) スポットライト 浴室暖房換気乾燥機リモコン 給湯器リモコン 床暖房コントローラー

換気扇(レンジフード) インターホン(親機) インターホン(子機) 水栓 混合水栓 シャワー付混合水栓 分電盤 マルチメディアスペース ガス給湯器 出入り可能窓 掃出し窓 エアコン用壁点検口

下り天井ライン 梁ライン カーテンボックス 収納スペース 上部吊戸棚 ハンガーバイン付可動棚 収納内ハンガーバイン(1段) 床暖房範囲 散水栓 エアコン室内機設置可能位置

▼エアコン室外機場所
 (外形寸法寸法約W900mm×D400mm×H300mm)
 注)エアコン室外機設置場所の有効高さは、室外機用タック(別途)やメンテナンス等を考慮し、約850mm程度確保しています。

▼エアコン室外機(マルチエアコン)
 (L)サイズ外形寸法寸法約W850mm×D320mm×H730mm)
 (LL)サイズ外形寸法寸法約W960mm×D360mm×H790mm)
 注)エアコン室外機設置場所の有効高さは、室外機用タック(別途)やメンテナンス等を考慮し、約850mm程度確保しています。

※室外機は先行冷凍等により設置場所が確保される場合、限り居室名を記載

換気スリーブ 空調スリーブ 空調スリーブ(造作壁用) 壁付屋内換気口 キッチン給気口連動シャッター 消火器 MB メーターボックス DPS AC用ドレン排水用パイプスペース PS パイプスペース

通気気上り 避難ハッチ 上部避難ハッチ 防水パン 洗濯機置場(アース付2口コンセント付) 冷蔵庫置場(アース付2口コンセント付) 冷蔵庫置場(アース付2口コンセント付) コンクリート壁

ALC壁 床段差 雨水桝 植栽 芝 グレーチング蓋

G7・G7g
type



3LDK+2WIC

住居専有面積 scale:約1/80


68.11㎡ (約20.60坪)

アルコーブ面積／ 4.13㎡(約 1.24坪)
バルコニー面積／ 12.00㎡(約 3.63坪)
テラス面積／ 12.00㎡(約 3.63坪)
専用庭面積／ 25.80㎡(約 7.80坪)


						G5r	G6	G7	G8	G9	G10
7F											
6F						G4r	G5	G6	G7	G8	G9
5F						G3r	G4	G5	G6	G7	G8
4F						G2r	G3	G4	G5	G6	G7
3F	G1	G2	G3	G4	G5	G6	G7	G8	G9	G10	
2F	G1	G2	G3	G4	G5	G6	G7	G8	G9	G10	
1F	ゴミ置場	G3g	G4g	G5g	G6g	G7g	G8g	G9g	G10g		
G棟											

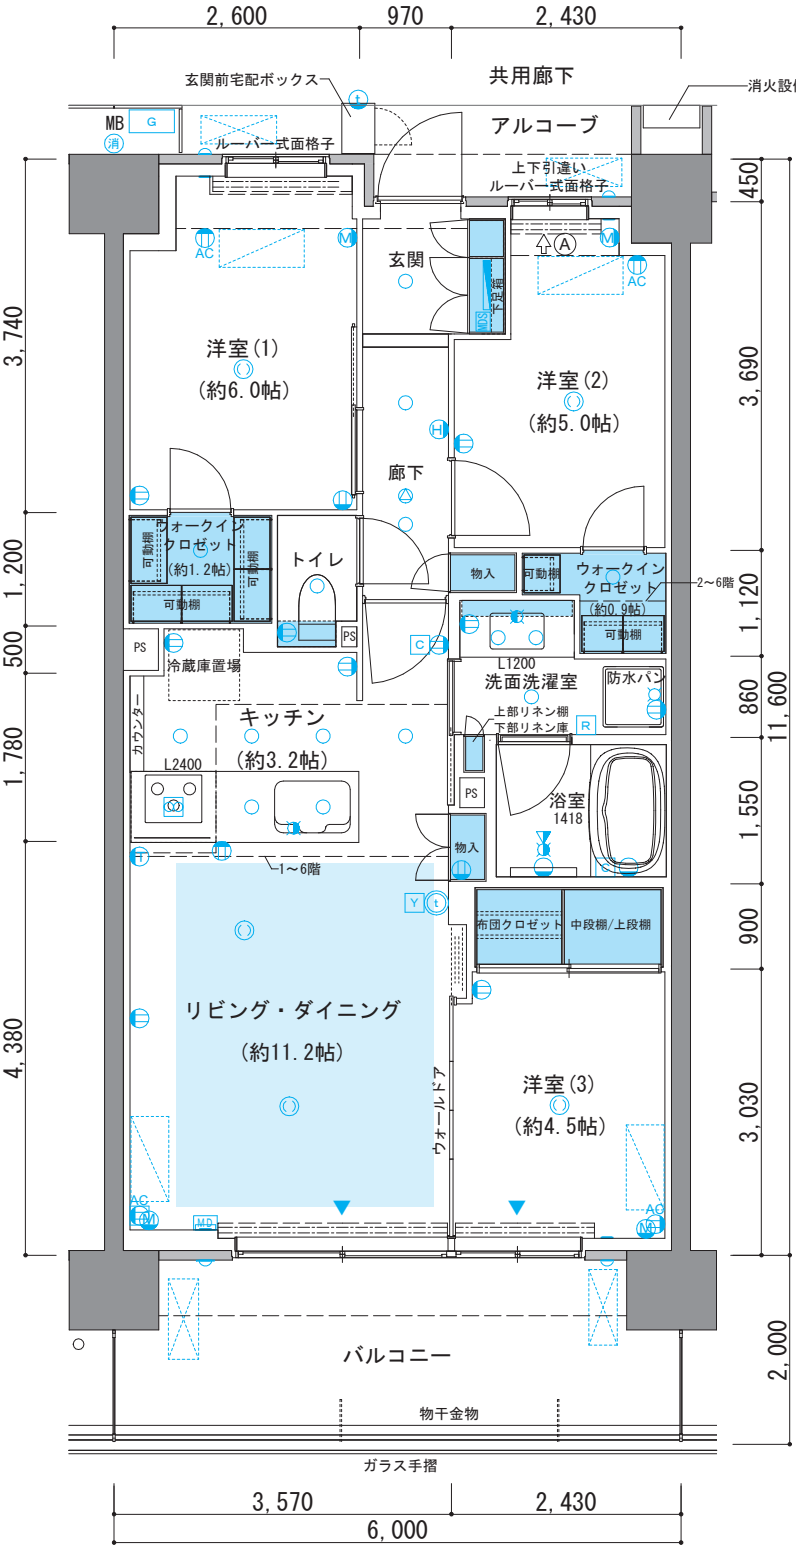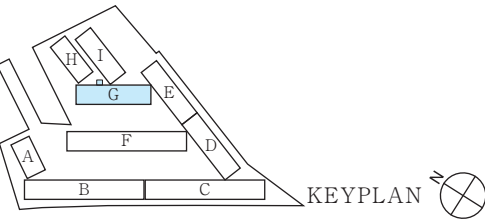

□ 洋室(2)窓姿図
scale:約1/80

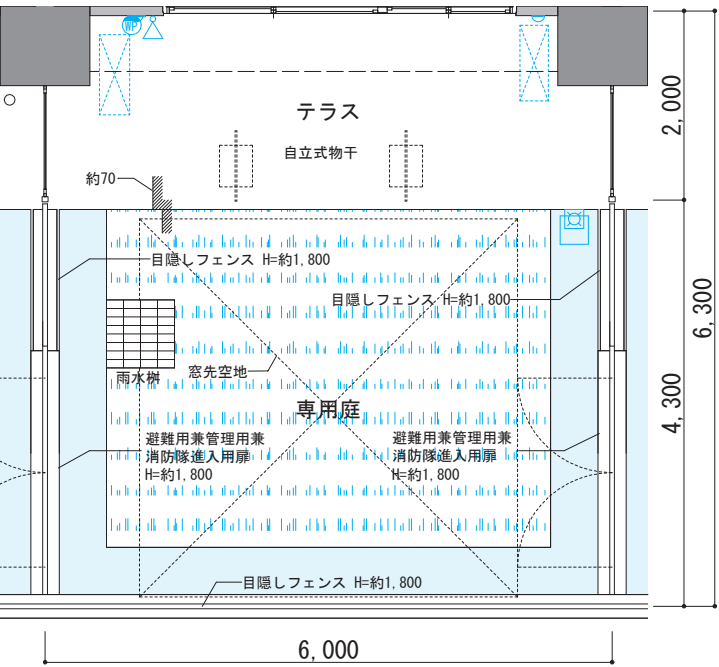

□ G7gタイプ部分図
scale:約1/80

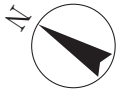

天井高表 単位(mm)

玄関	廊下	リビングダイニング	洋室(1)	洋室(2)	洋室(3)	キッチン	洗面洗濯室	トイレ	洋室(1)クローゼット	洋室(2)クローゼット
約2,140	約2,100	約2,500	約2,450	約2,450	約2,500	約2,200	約2,200	約2,100	約2,400	約2,300

※施工上の都合により、実際の天井高さは多少誤差が生じる場合があります。予めご了承ください。※梁ならびに下り天井、カーテンボックスのある箇所については、上記高さより低くなります。

凡例

Icons and symbols for the floor plan, including room types, fixtures, and materials.

●コンセント(居室内2口コンセント/キッチンアース付2口コンセント/食器棚置場・洗面化粧台・トイレアース付2口コンセント) ●アース付防水コンセント ●ホーム保安灯 ●ブラケット ●引掛シーリング ●ダウンライト ●非常用放送設備(スピーカー) ●スポットライト ●浴室暖房換気乾燥機リモコン ●給湯器リモコン ●床暖房コントローラー ●換気扇(レンジフード) ●インターホン(親機) ●インターホン(子機) ●水栓 ●混合水栓 ●シャワー付混合水栓 ●分電盤 ●MDS ●マルチメディアスペース ●G ●ガス給湯器 ●出入可能窓 ●掃出し窓 ●エアコン用壁点検口

--- 下り天井ライン ●梁ライン --- カーテンボックス --- 収納スペース --- 上部吊戸棚 --- ハンガーパイプ付可動棚 --- 収納内ハンガーパイプ(1段) --- 床暖房範囲 ●散水栓 --- エアコン室内機設置可能位置

▼エアコン室外機置場(外形型定寸法約W900mm×D400mm×H300mm) 注:エアコン室外機設置場所の有効高さは、室外機用ラック(別途)やメンテナンス等を考慮し、約850mm程度確保しています。

▼エアコン室外機(マルチエアコン)(Lサイズ外形型定寸法約W850mm×D320mm×H730mm) (LLサイズ外形型定寸法約W960mm×D360mm×H790mm) 注:エアコン室外機設置場所の有効高さは、室外機用ラック(別途)やメンテナンス等を考慮し、約850mm程度確保しています。

※室外機は先行冷暖等により設置場所が奪われている場合には(限り)居室名を記載

■ALC壁 ■床段差 ■換気スリブ ■空調スリブ ■空調スリブ(造作壁用) ■壁付屋内換気口 ●WD ●キッチン給気口連動シャッター ●消火器 ●MB ●メーターボックス ●DPS ●AC用ドレン排水用パイプスペース ●PS ●パイプスペース

■通気立上り ■避難ハッチ ■上部避難ハッチ ■防水パン ■洗濯機置場(アース付2口コンセント付) ■冷蔵庫置場(アース付2口コンセント付) ■コンクリート壁 ■グレーチング蓋

■マルチ




■植栽

■芝


3LDK+WIC+N
※Nは物入(納戸)を示す

66.04m² (約19.97坪)

アルコール面積／	3.89㎡(約	1.17坪)
バルコニー面積／	11.60㎡(約	3.50坪)
テラス面積／	11.60㎡(約	3.50坪)
専用庭面積／	24.94㎡(約	7.54坪)

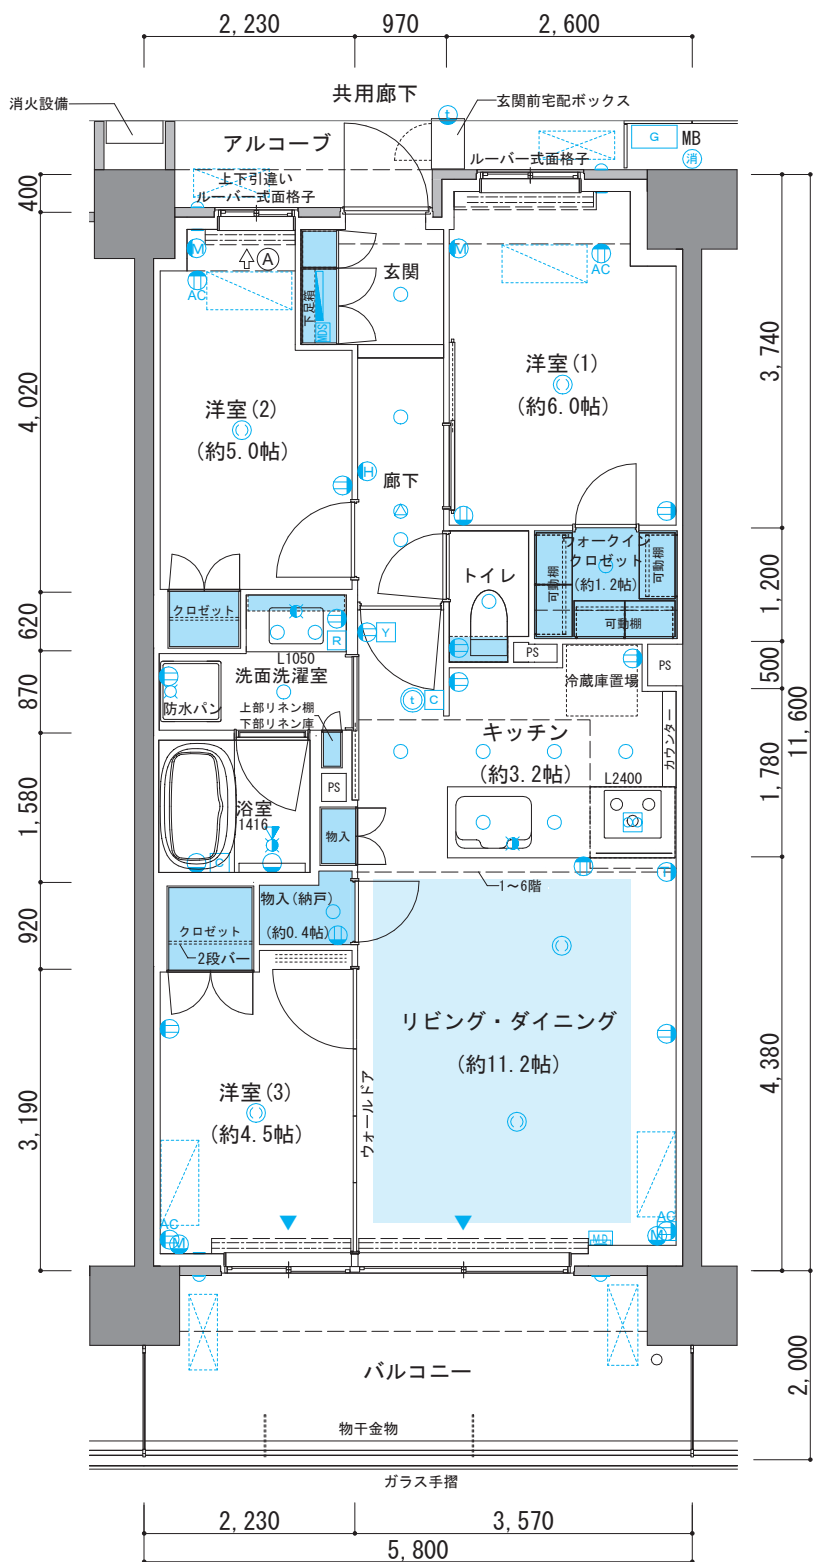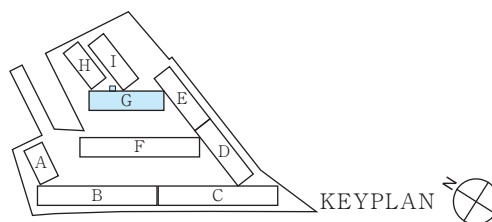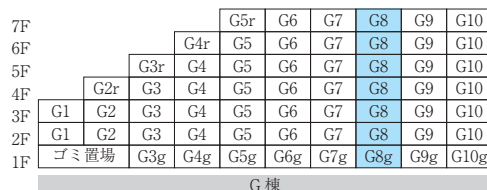

□ 洋室(2)㊤窓姿図
scale:約1/80

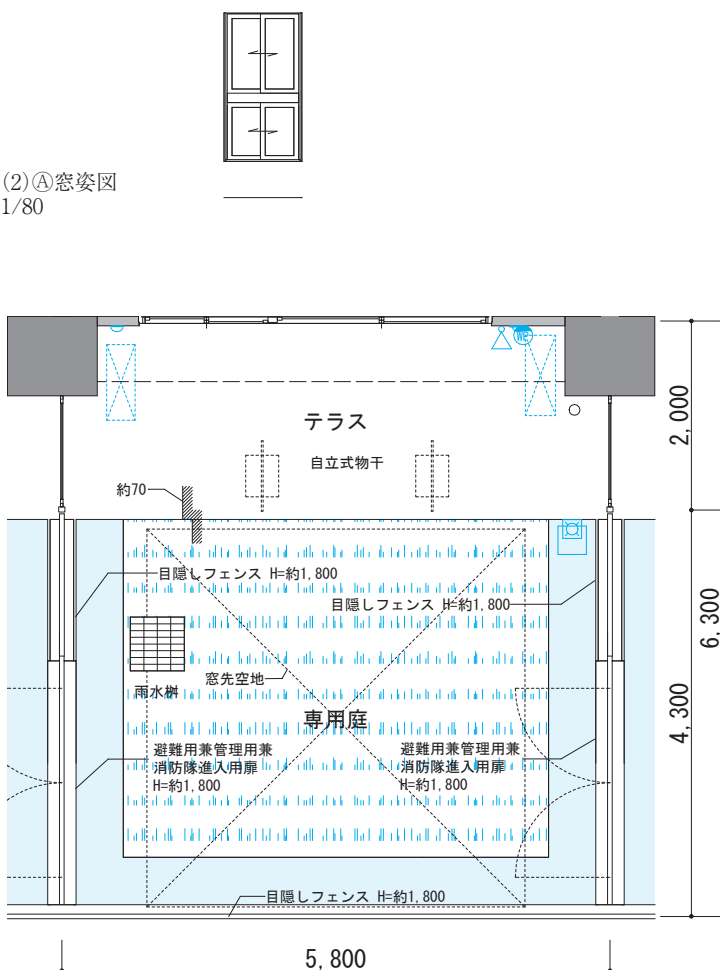


□ G8gタイプ部分図
scale:約1/80

天井高表 単位(mm)

玄関	廊下	リビングダイニング	洋室(1)	洋室(2)	洋室(3)	キッチン	洗面洗濯室	トイレ	物入(納戸)	洋室(1)ワークデスクロゼット
約2140	約2100	約2500	約2450	約2450	約2500	約2200	約2200	約2100	約2300	約2400

※施工上の都合により、実際の天井高さは多少誤差が生じる場合があります。予めご了承ください。※梁ならびに下り天井、カーテンボックスのある箇所については、上記高さより低くなります




凡例

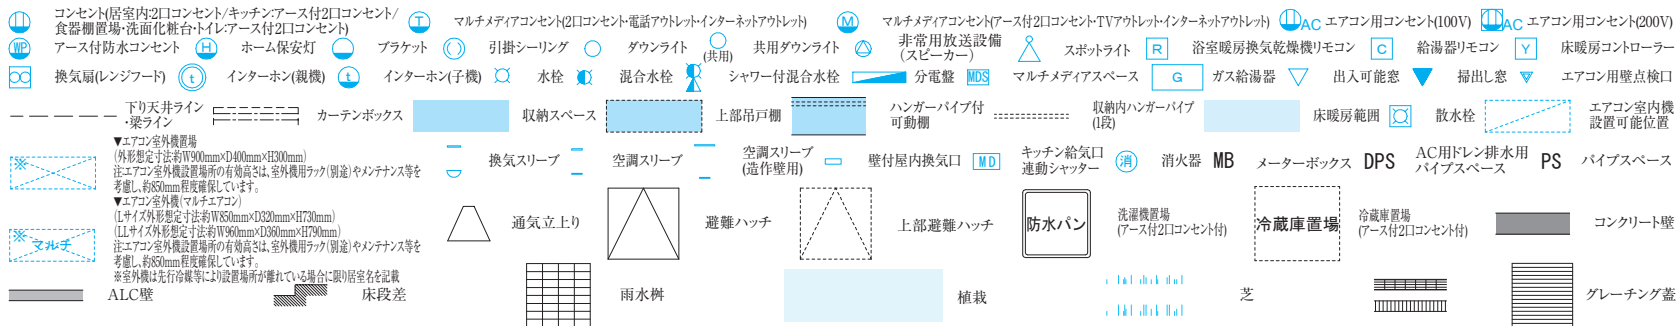


3LDK+WIC+N
※Nは物入(納戸)を示す

66.04m² (約19.97坪)

アルコーブ面積／	3.88㎡(約	1.17坪)
バルコニー面積／	11.60㎡(約	3.50坪)
テラス面積／	11.60㎡(約	3.50坪)
専用庭面積／	24.94㎡(約	7.54坪)

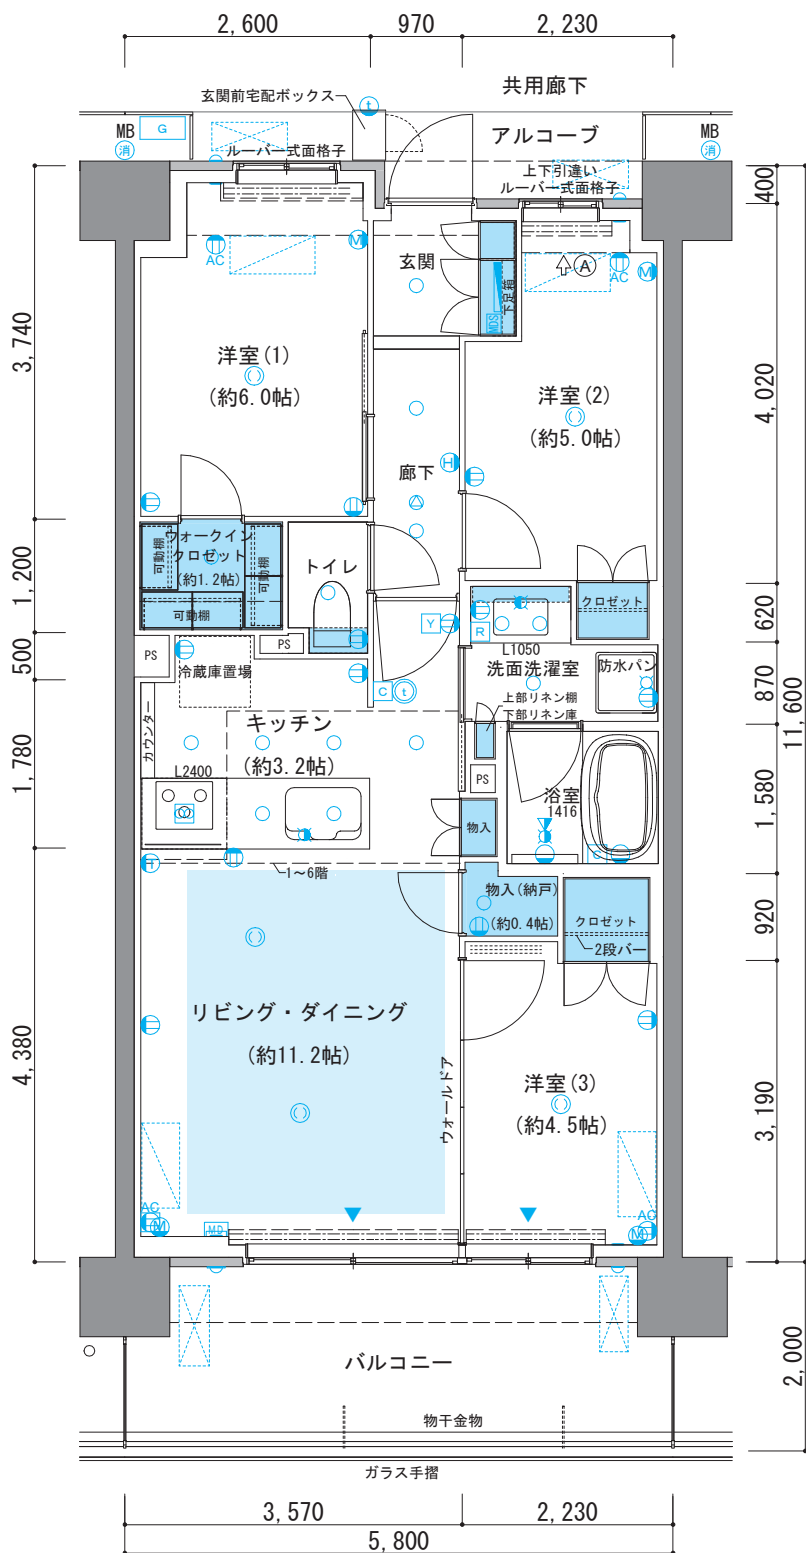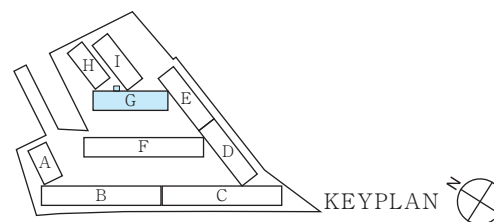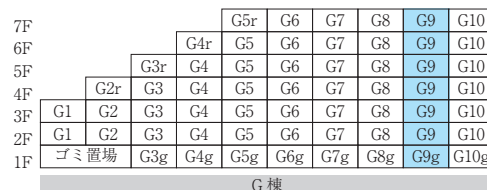

□ 洋室(2)㊤窓姿図
scale:約1/80

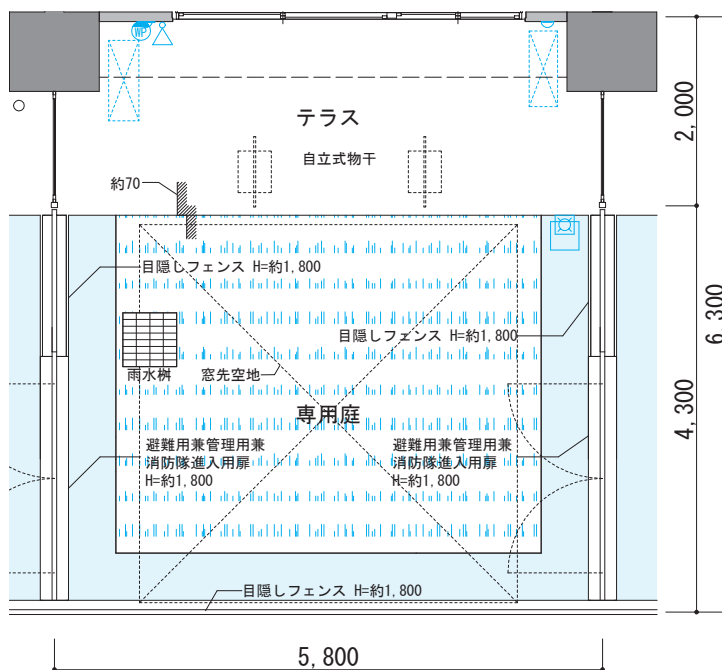

□ G9gタイプ部分図
scale:約1/80



玄関	廊下	リビングダイニング	洋室(1)	洋室(2)	洋室(3)	キッチン	洗面洗濯室	トイレ	物入(納戸)	洋室(1)ワークデスクロゼット
約2140	約2100	約2500	約2450	約2450	約2500	約2200	約2200	約2100	約2365	約2400

※施工上の都合により、実際の天井高さは多少誤差が生じる場合があります。予めご了承ください。※梁ならびに下り天井、カーテンボックスのある箇所については、上記高さより低くなります

凡例

- コンセント(居室内・洗面化粧台・トイレ・キッチン・アース付20コンセント/食器棚裏・洗面化粧台・トイレ・アース付20コンセント)
 アース付防水コンセント
 ホーム保安灯
 ブラケット
 引掛シーリング
 ダウンライト
 共用ダウンライト
 共用ダウンライト
 非常用放送設備(スピーカー)
 スポットライト
 浴室暖房換気乾燥機リモコン
 給湯器リモコン
 床暖房コントローラ
 換気扇(レンジフード)
 インターホン(親機)
 インターホン(子機)
 水栓
 混合水栓
 シャワー付混合水栓
 分電盤
 マルチメディアスペース
 ガス給湯器
 出入可能窓
 掘出し窓
 エアコン用壁点検口

下り天井ライン
 カーテンボックス
 収納スペース
 上部吊戸棚
 ハンガーパイプ付可動棚
 取納内ハンガーパイプ(1段)
 床暖房範囲
 散水栓
 エアコン室内機設置可能位置

▲エアコン室外機置場
 (外形想定寸法φW900mm×D400mm×H1300mm)
 注:エアコン室外機設置場所の有効高さは、室外機用フック(別途)やメンテナンス等を考慮し、約850mm程度確保しています。

▲エアコン室外機(マルチエアコン)
 (Lサイズ外形想定寸法φW850mm×D330mm×H1300mm)
 (LLサイズ外形想定寸法φW960mm×D360mm×H1390mm)
 注:エアコン室外機設置場所の有効高さは、室外機用フック(別途)やメンテナンス等を考慮し、約850mm程度確保しています。
 ※室外機は先行冷暖等により設置場所が限られる場合、限り居室名を記載

換気スリッパ
 空調スリッパ
 空調スリッパ(造作壁用)
 壁付屋内換気口
 キッチン給気口連動シャッター
 消火器
 MB
 メーターボックス
 DPS
 AC用ドレン排水用パイプスペース
 PS
 パイプスペース

通気立上り
 避難ハッチ
 上部避難ハッチ
 防水パン
 洗濯置置場(アース付20コンセント付)
 冷蔵庫置置場
 冷蔵庫置置場(アース付20コンセント付)





ALC壁
 床段差
 雨水桝
 植栽
 芝
 グレーチング蓋

2LDK+S+WIC+N (1階)
3LDK+WIC+N (2~7階)
※Sはサービスルーム、Nは物入(納戸)です。

66.04m² (約19.97坪)

アルコーブ面積／	3.57㎡(約	1.07坪)
バルコニー面積／	12.54㎡(約	3.79坪)
テラス面積／	11.60㎡(約	3.50坪)
専用庭面積／	24.94㎡(約	7.54坪)

※Sはサービスルーム、Nは物入(納戸)を示す

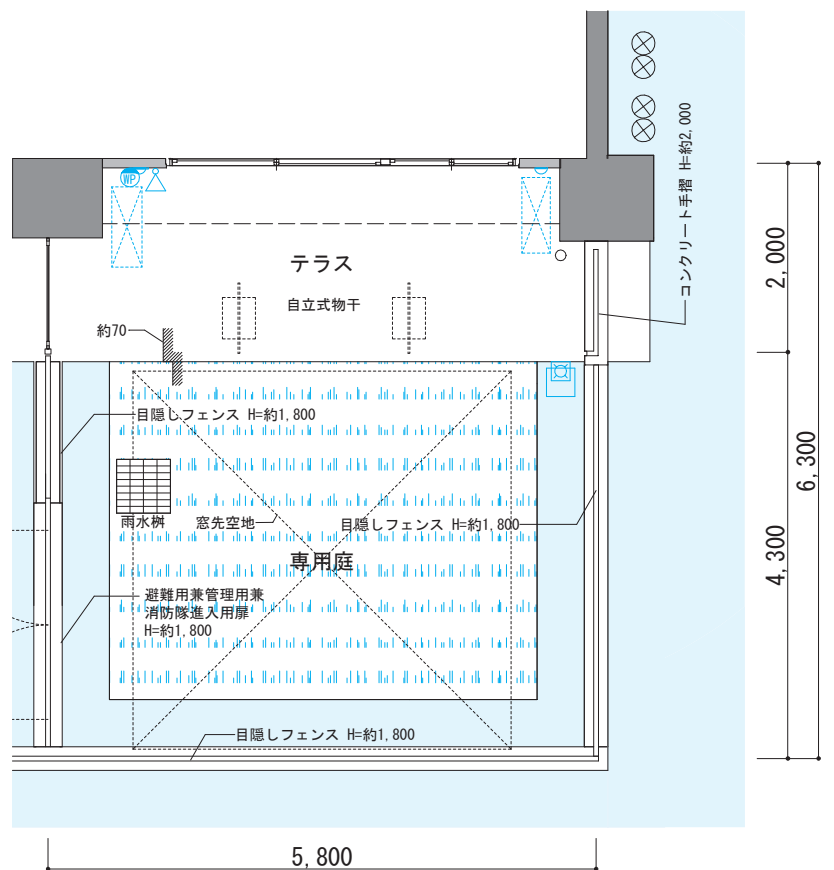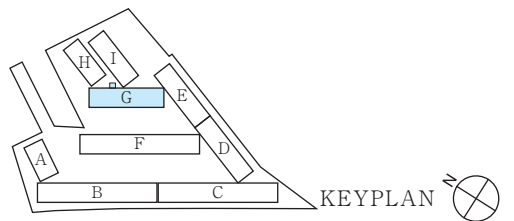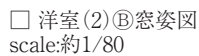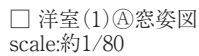

□ G10gタイプ部分図
scale:約1/80



天井高表 単位(mm)

玄関	廊下	リビングダイニング	洋室(1)・サニタールーム(1階)	洋室(2)・洋室(1) (1階)	洋室(3)・洋室(2)・(1階)	キッチン	洗面洗濯室	トイレ	物入(納戸)	洋室(1)ワークインクゼカ
約2,140	約2,100	約2,500	約2,450	約2,450	約2,500	約2,200	約2,200	約2,100	約2,365	約2,400

※施工上の都合により、実際の天井高さは多少誤差が生じる場合があります。予めご了承ください。※梁ならびに下り天井、カーテンボックスのある箇所については、上記高さより低くなります。

凡例

- コンセント(居室内2口コンセント/キッチンアース付2口コンセント/食器棚裏面・洗面化粧台トリアース付2口コンセント)
 マルチメディアコンセント(2口コンセント・電話・アウトレット・インターネット・アウトレット)
 マルチメディアコンセント(アース付2口コンセント・TV・アウトレット・インターネット・アウトレット)
 エアコン用コンセント(100V)
 エアコン用コンセント(200V)

食器棚裏面・洗面化粧台トリアース付2口コンセント
 アース付防水コンセント
 ホーム保安灯
 プラケット
 引掛シーリング
 ゲウナライト
 (共用)
 共用ダウンライト
 非常用放送設備(スピーカー)
 スポットライト
 浴室暖房換気乾燥機リモコン
 給湯器リモコン
 床暖房コントローラー

換気扇(レンジフード)
 インターホン(親機)
 インターホン(子機)
 水栓
 混合水栓
 シャワー付混合水栓
 分電盤
 マルチメディアスペース
 ガス給湯器
 出入り可能窓
 掃出し窓
 エアコン用壁点検口

下り天井ライン・梁ライン
 カーテンボックス
 収納スペース
 上部吊戸棚
 ハンガーバイク付可動棚
 収納内ハンガーバイク(1段)
 床暖房範囲
 散水栓
 エアコン室内機設置可能位置

▼エアコン室外機置場
(外形寸法を必ず約W900mm×D400mm×H200mm)
注:エアコン室外機設置場所の有効高さは、室外機用フック(別途)やメンテナンス等を考慮し、約850mm程度確保しています。
 ▼エアコン室外機(マルチエアコン)
(L)サイズ外形寸法を必ず約W850mm×D320mm×H170mm)
(L)サイズ外形寸法を必ず約W960mm×D360mm×H190mm)
注:エアコン室外機設置場所の有効高さは、室外機用フック(別途)やメンテナンス等を考慮し、約850mm程度確保しています。
 ※室外機は先行協議等により設置場所が確保されている場合に限り居室名を記載

換気スリーブ
 空調スリーブ(造作壁用)
 壁付屋内換気口
 キッチン給気口連動シャッター
 消火器
 MB
 メーターボックス
 DPS
 AC用排水パイプスペース
 PS
 バイプスペース

通気立上り
 避難ハッチ
 上部避難ハッチ
 防水パン
 洗濯機置場(アース付2口コンセント付)
 冷蔵庫置場
 冷蔵庫置場(アース付2口コンセント付)
 コンクリート壁

ALC壁
 床段差
 雨水桝
 植栽
 芝
 グレーチング蓋