

# B14TYPE

## 3LDK+2WIC+MS


専有面積

72.22㎡ (約21.84坪)

バルコニー面積 / 12.00㎡ (1F/6F/7F)

11.38㎡ (2~5F)

アルコーブ面積 / 4.25㎡

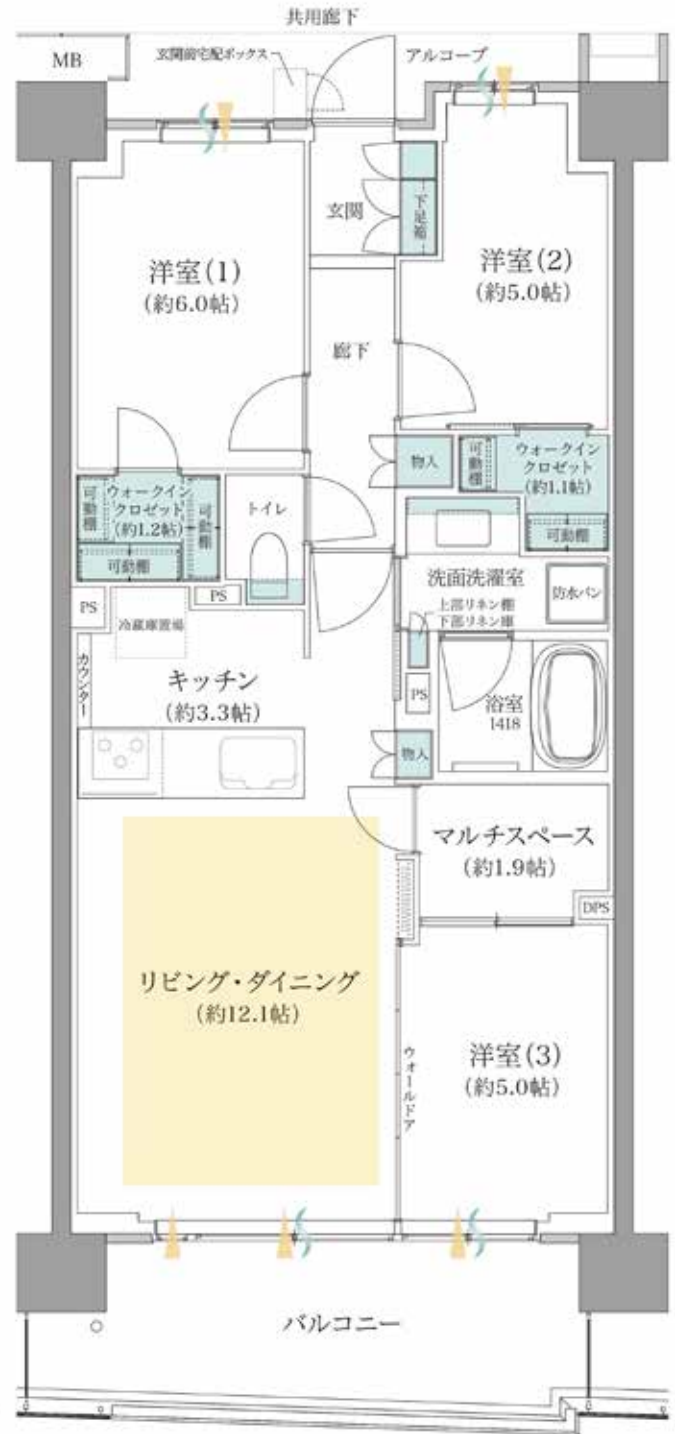

※凡例 通風…… 採光……  
 収納…… 床暖房範囲……  
 WIC=ウォークインクローゼット  
 MS=マルチスペース

お問い合わせは  
 「ジオ板橋浮間舟渡」マンションギャラリー

☎ 0120-020-598

営業時間 / 平日10:00~18:00  
 定休日 / 水・木曜日(祝日除く)