

B8type 3LDK+2WIC


専有面積

72.29m² (約21.86坪)

バルコニー面積／ **12.00m²** (1F/6F/7F)

11.38m² (2~5F)

アルコーブ面積／ **4.18m²**

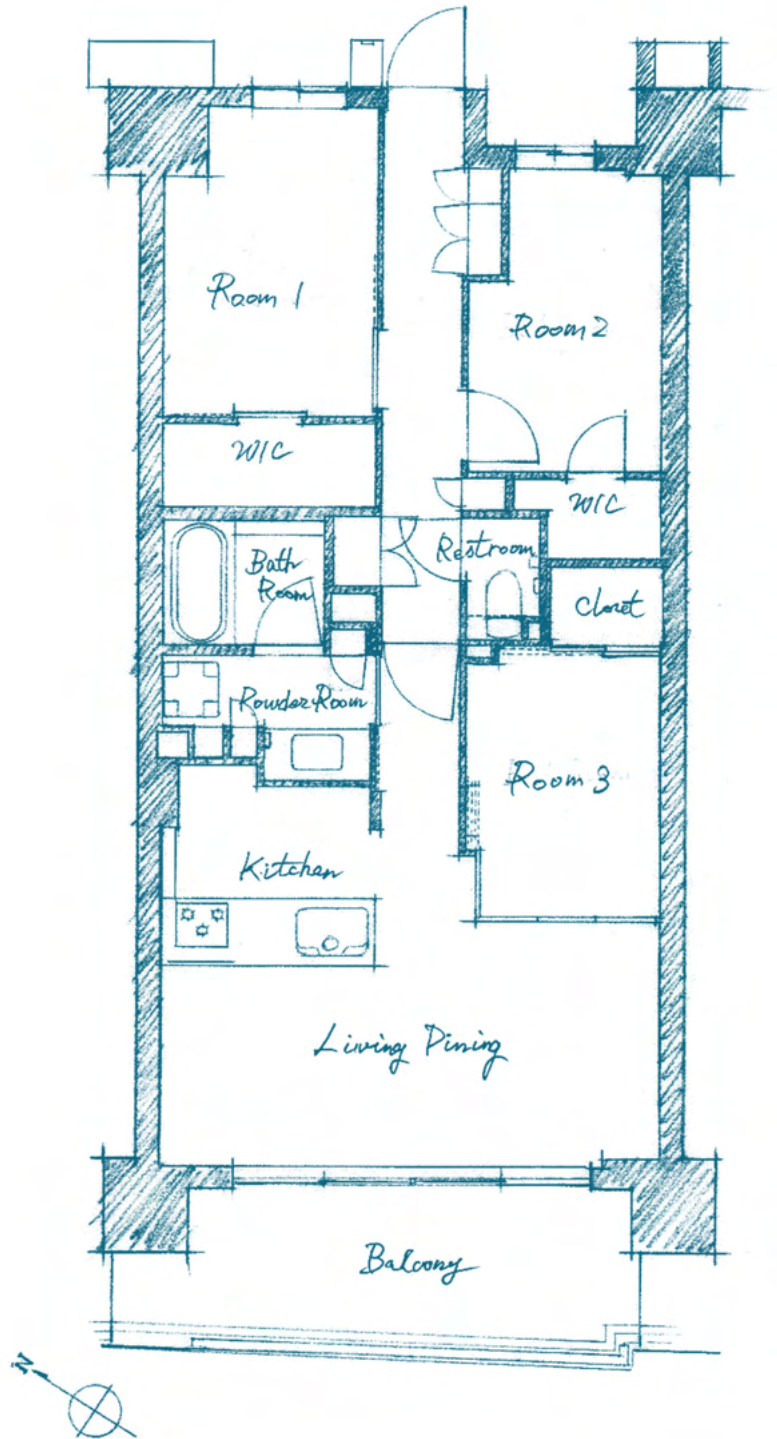

WIC=ウォークインクローゼット

お問い合わせは
「TOKYO EARTH PROJECT」準備室

 0120-020-598

営業時間／平日10:00~18:00
定休日／水・木曜日(祝日除く)