

C11TYPE

2LDK+2WIC+SIC

専有面積

63.61m² (約19.24坪)


バルコニー面積／ 10.80m² (1F/6F/7F)

10.24m² (2～5F)

アルコーブ面積／ 4.73m² (1F)

5.28m² (2～7F)

※凡例 通風…… 採光……
収納…… 床暖房範囲……
WIC=ウォークインクローゼット
SIC=シューズインクローゼット

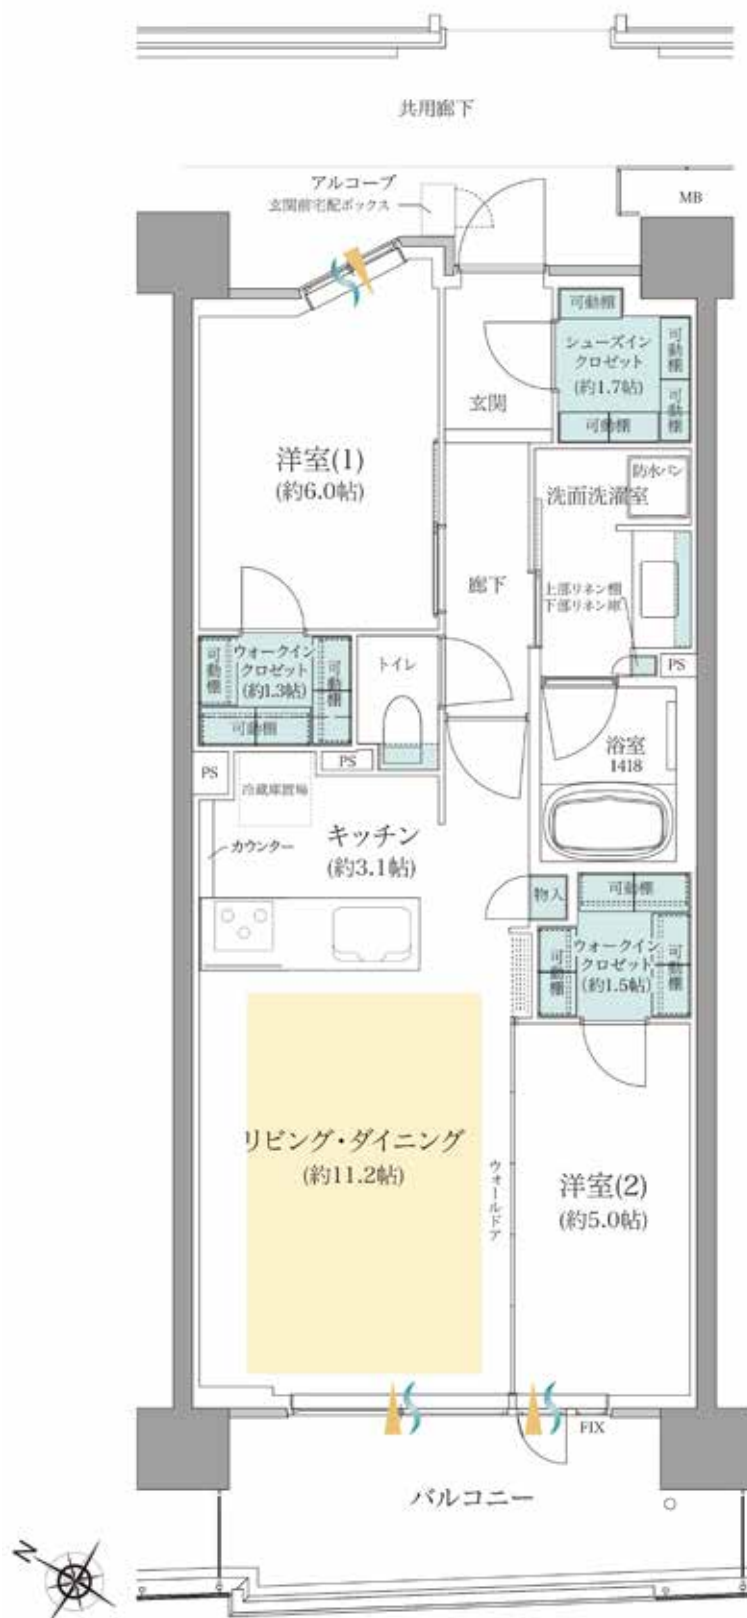

お問い合わせは
「ジオ板橋浮間舟渡」マンションギャラリー

0120-020-598

営業時間／平日10:00～18:00

定休日／水・木曜日(祝日除く)