

C4type

3LDK+3WIC+N


専有面積

70.22㎡ (約21.24坪)

バルコニー面積 / **11.80㎡** (1F/6F/7F)

11.19㎡ (2~5F)

アルコーブ面積 / **5.20㎡**

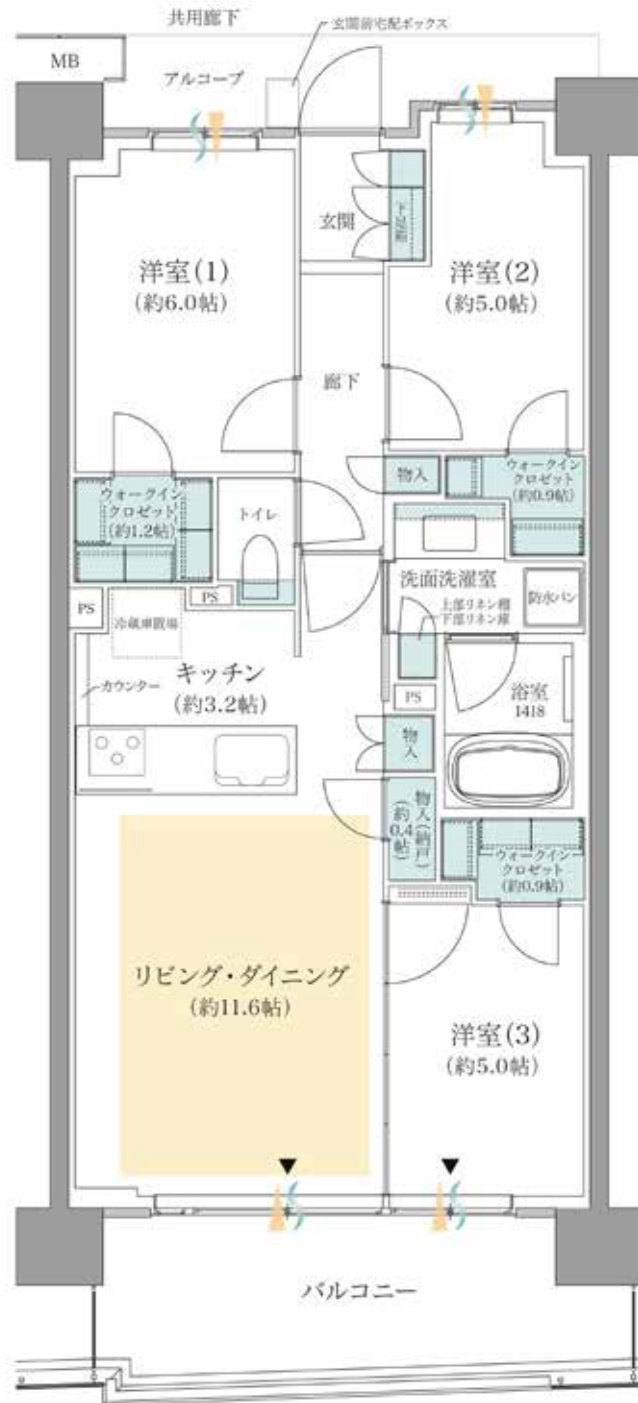

※凡例 通風…… 採光……
 収納…… 床暖房範囲……
 WIC=ウォークインクローゼット
 N=納戸

お問い合わせは
 「ジオ板橋浮間舟渡」マンションギャラリー

0120-020-598

営業時間 / 平日10:00~18:00
 定休日 / 水・木曜日(祝日除く)