

D1 type

3LDK + 3WIC + SIC + N


専有面積

79.33㎡ (約23.99坪)

バルコニー面積 / **12.63㎡** (1F/6F/7F)

11.97㎡ (2~5F)

アルコーブ面積 / **4.26㎡**

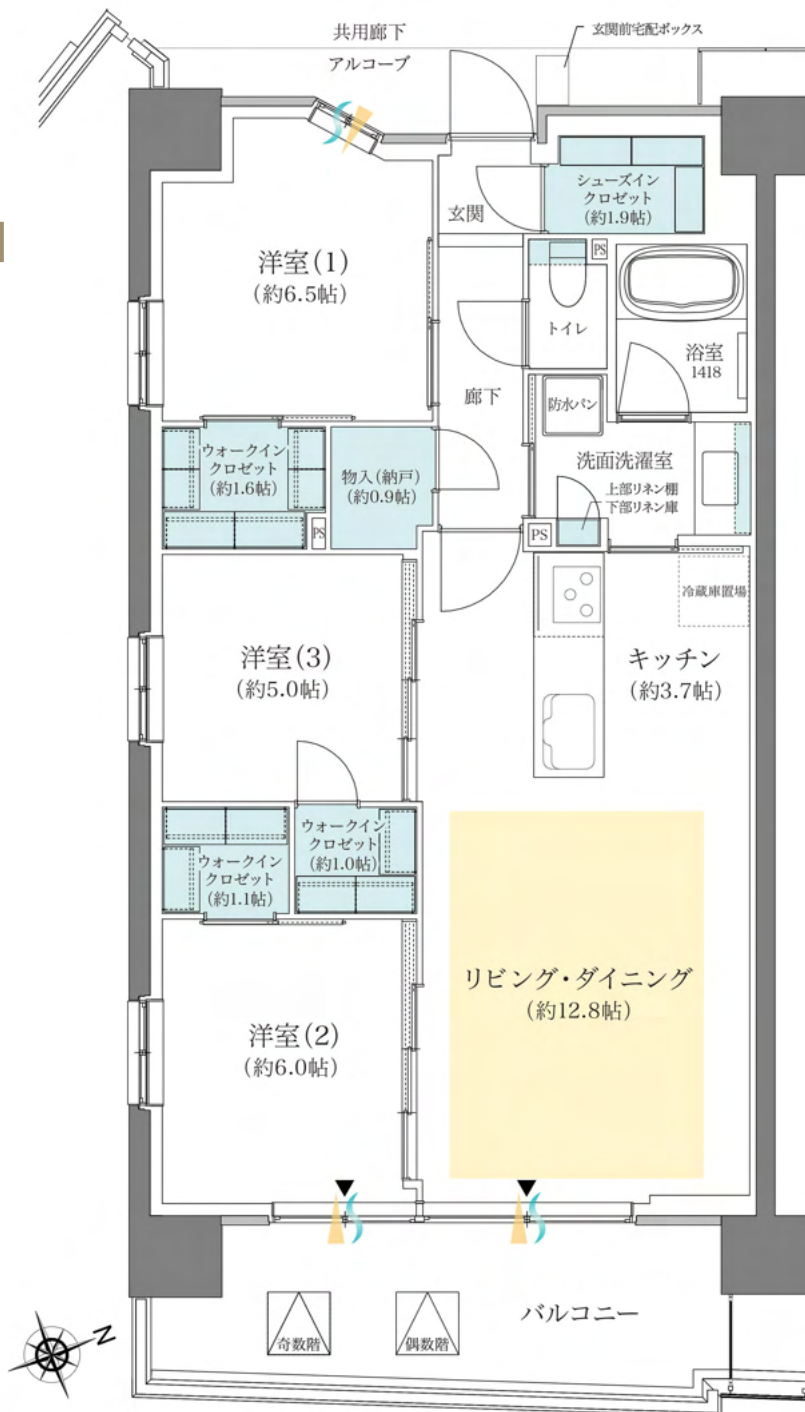

※凡例 通風…… 採光……
 収納…… 床暖房範囲……
 WIC=ウォークインクローゼット
 SIC=シューズインクローゼット
 N=納戸

お問い合わせは
 「TOKYO EARTH PROJECT」準備室

0120-020-598

営業時間 / 平日10:00~18:00
 定休日 / 水・木曜日 (祝日除く)