

D2type

3LDK+2WIC+N


 


専有面積


70.55㎡ (約21.34坪)

バルコニー面積 / **12.00㎡** (1F/6F/7F)

11.38㎡ (2~5F)

アルコーブ面積 / **4.36㎡**

※凡例 通風……  採光…… 
 収納……  床暖房範囲…… 
 WIC=ウォークインクローゼット
 N=納戸

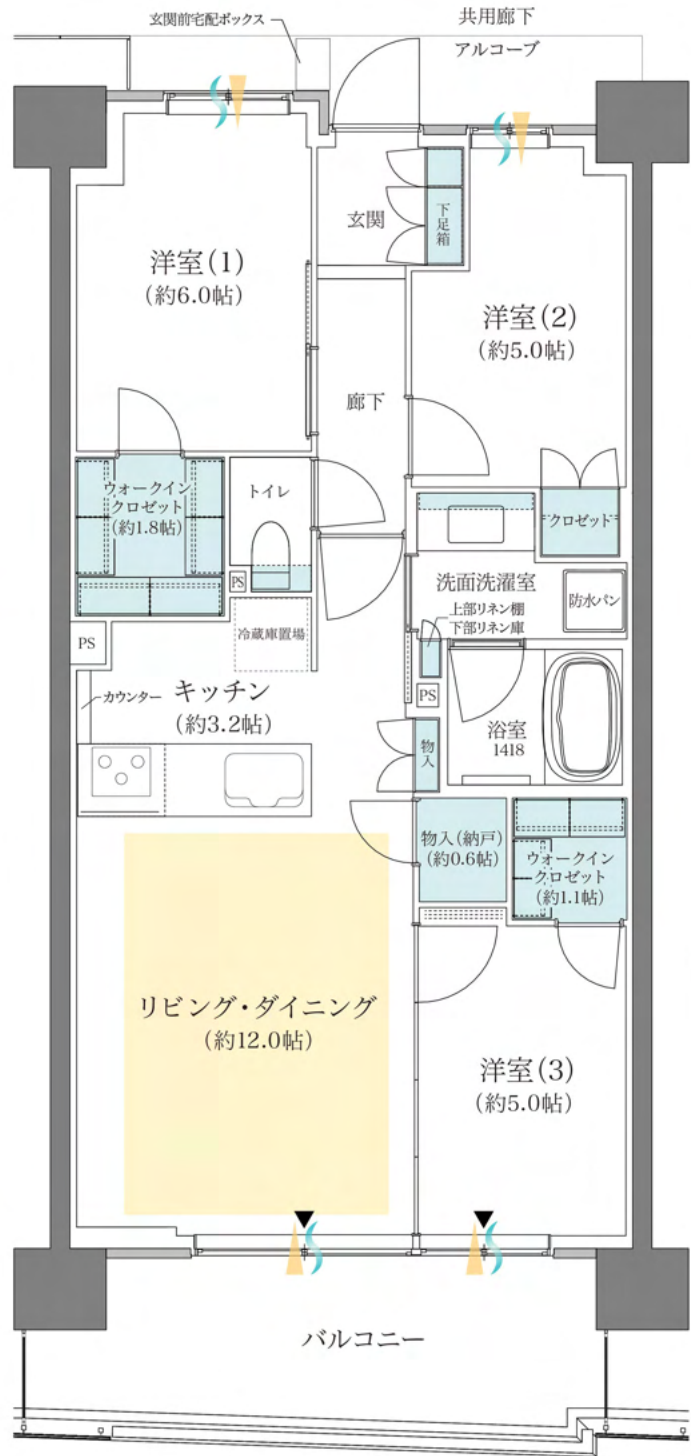

お問い合わせは
「ジオ板橋浮間舟渡」マンションギャラリー

 **0120-020-598**

営業時間 / 平日10:00~18:00
 定休日 / 水・木曜日(祝日除く)