

# E8TYPE

## 3LDK+2WIC+N

専有面積


68.43m<sup>2</sup> (約20.70坪)

バルコニー面積 / 11.60m<sup>2</sup> (1F/6F/7F)

11.56m<sup>2</sup> (2~5F)

アルコーブ面積 / 3.72m<sup>2</sup>

※凡例 通風…… 採光……  
収納…… 床暖房範囲……  
WIC=ウォークインクローゼット  
N=納戸

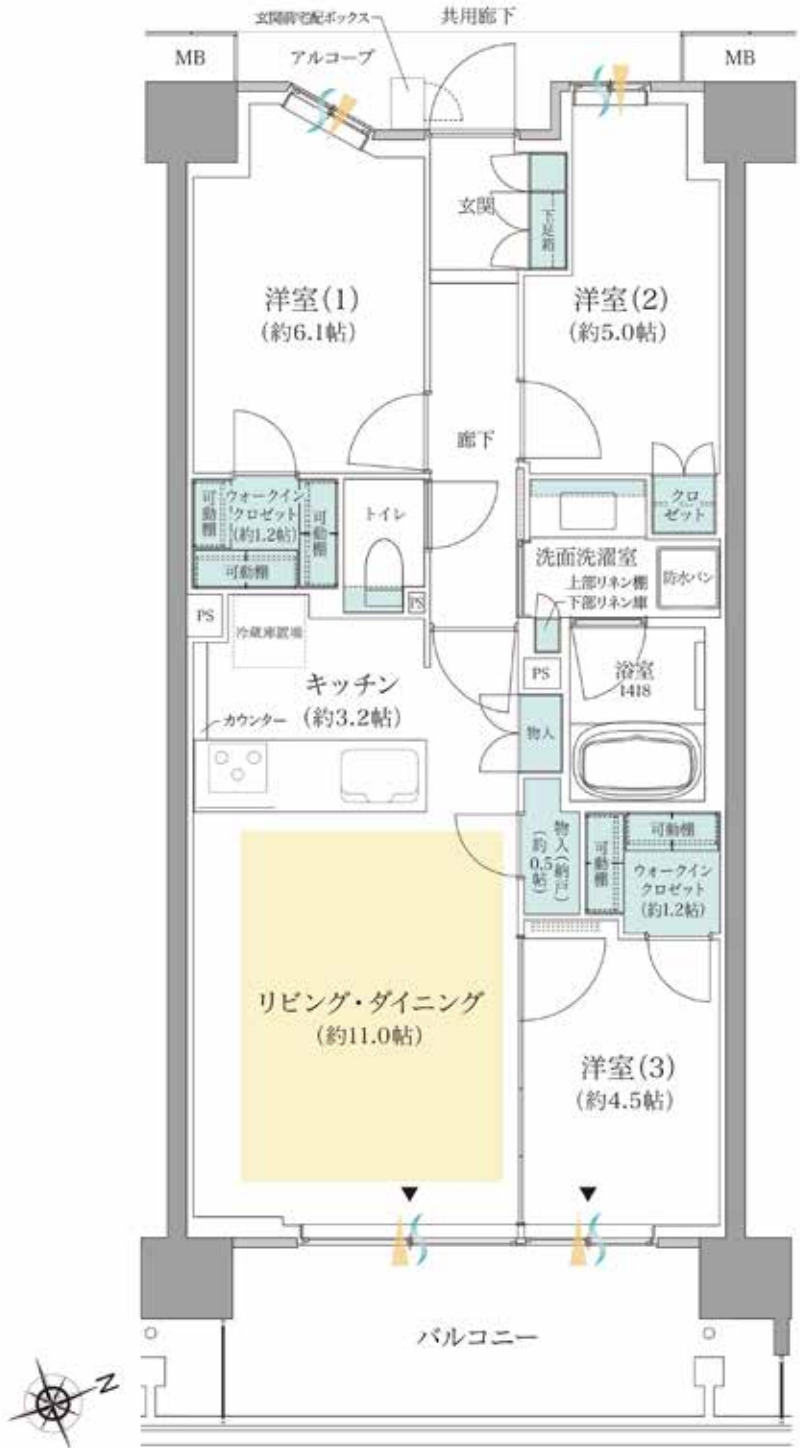

お問い合わせは  
「ジオ板橋浮間舟渡」マンションギャラリー

☎ 0120-020-598

営業時間 / 平日10:00~18:00  
定休日 / 水・木曜日(祝日除く)