

E8TYPE

3LDK+2WIC+N

専有面積


68.43m² (約20.70坪)

バルコニー面積 / 11.60m² (1F/6F/7F)

11.56m² (2~5F)

アルコーブ面積 / 3.72m²

※凡例 通風…… 採光……
収納…… 床暖房範囲……
WIC=ウォークインクローゼット
N=納戸

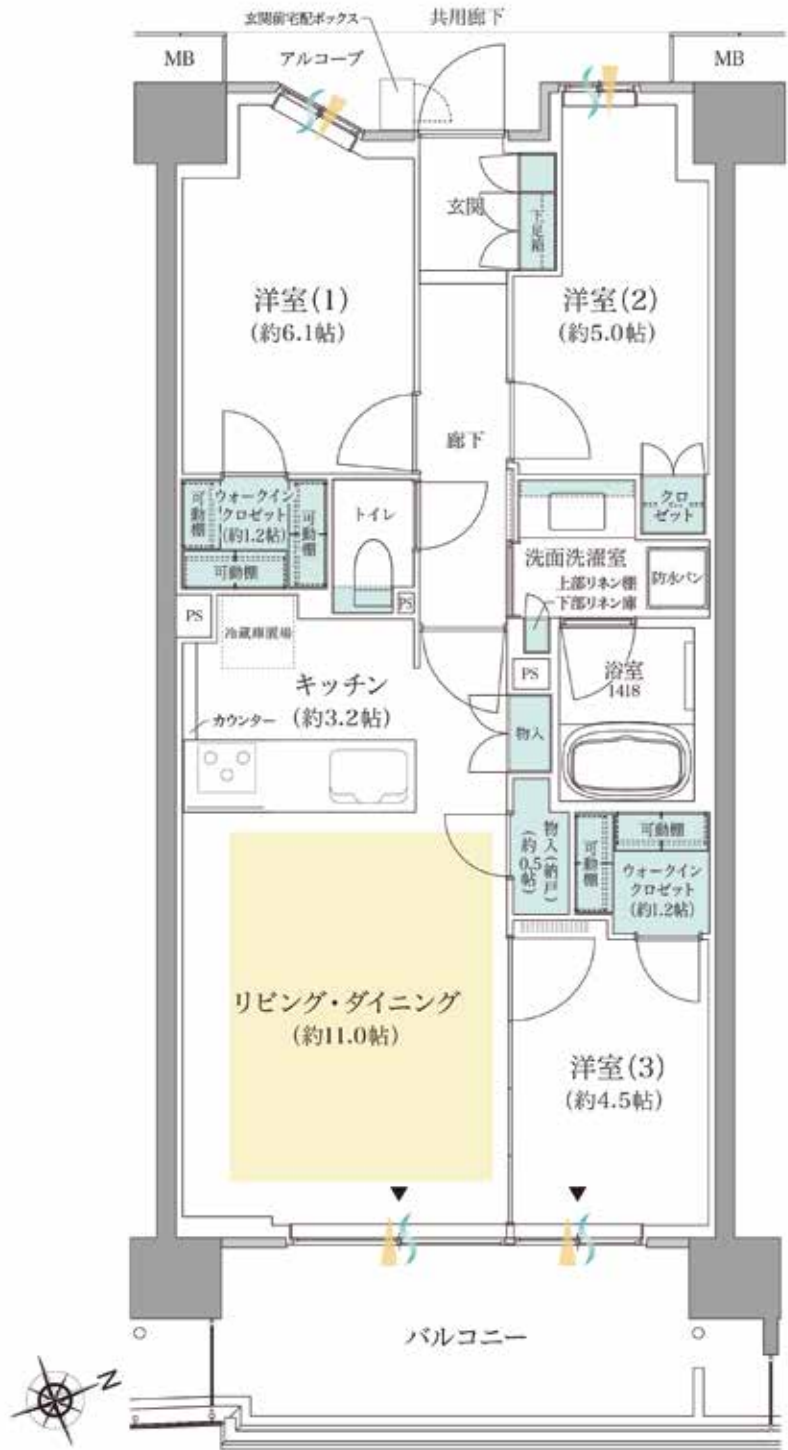

お問い合わせは
「ジオ板橋浮間舟渡」マンションギャラリー

0120-020-598

営業時間 / 平日10:00~18:00
定休日 / 水・木曜日(祝日除く)