

G4TYPE 3LDK+2WIC+N


専有面積

68.26㎡(約20.64坪)

バルコニー面積／ 12.00㎡

アルコーブ面積／ 4.30㎡

※凡例 通風…… 採光……
収納…… 床暖房範囲……
WIC=ウォークインクローゼット
N=納戸

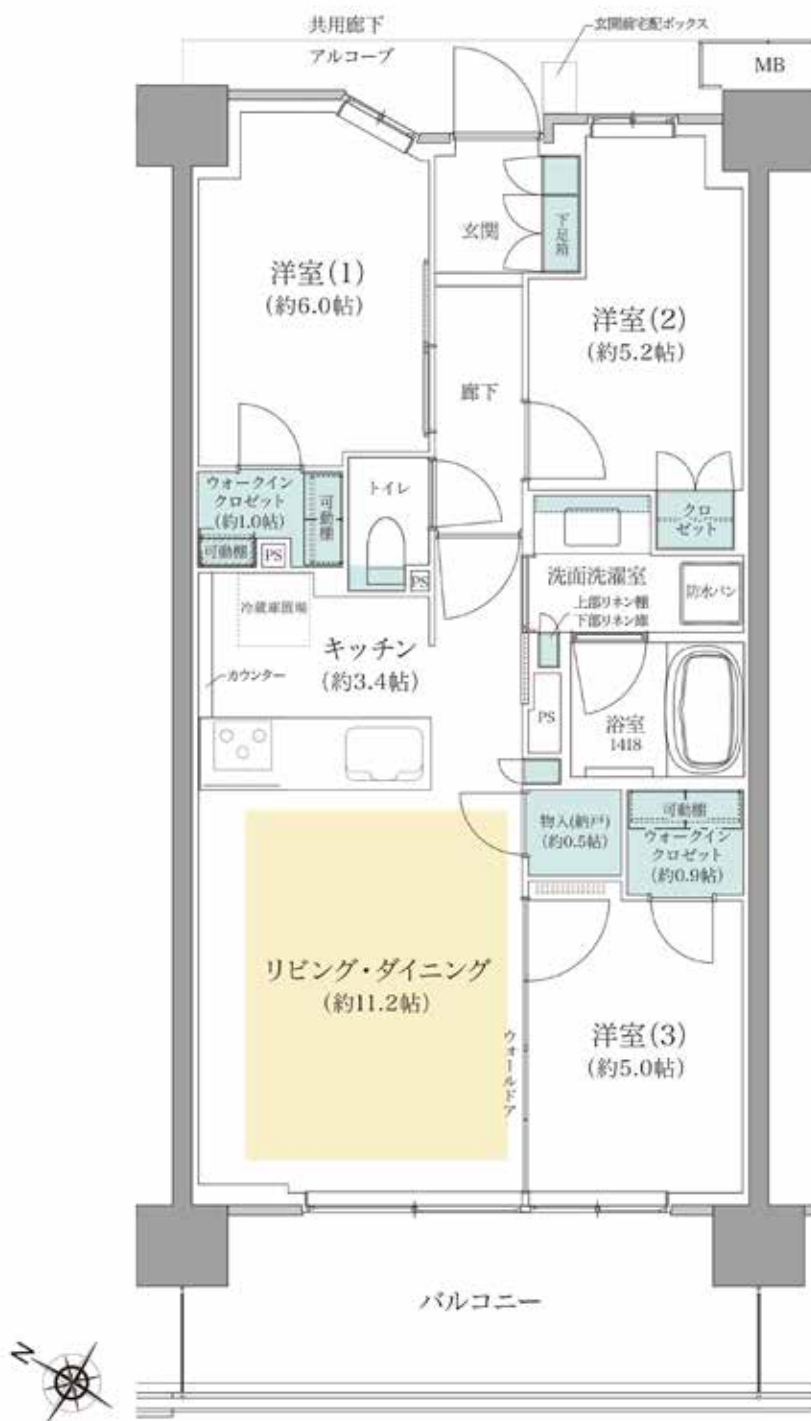

お問い合わせは
「ジオ板橋浮間舟渡」マンションギャラリー

0120-020-598

営業時間／平日10:00～18:00

定休日／水・木曜日(祝日除く)