

H7TYPE

1LDK+2WIC+S (2F~4F)


専有面積

56.16㎡ (約16.98坪)

バルコニー面積 / 10.38㎡

アルコーブ面積 / 5.35㎡

サービススペース面積 / 2.98㎡

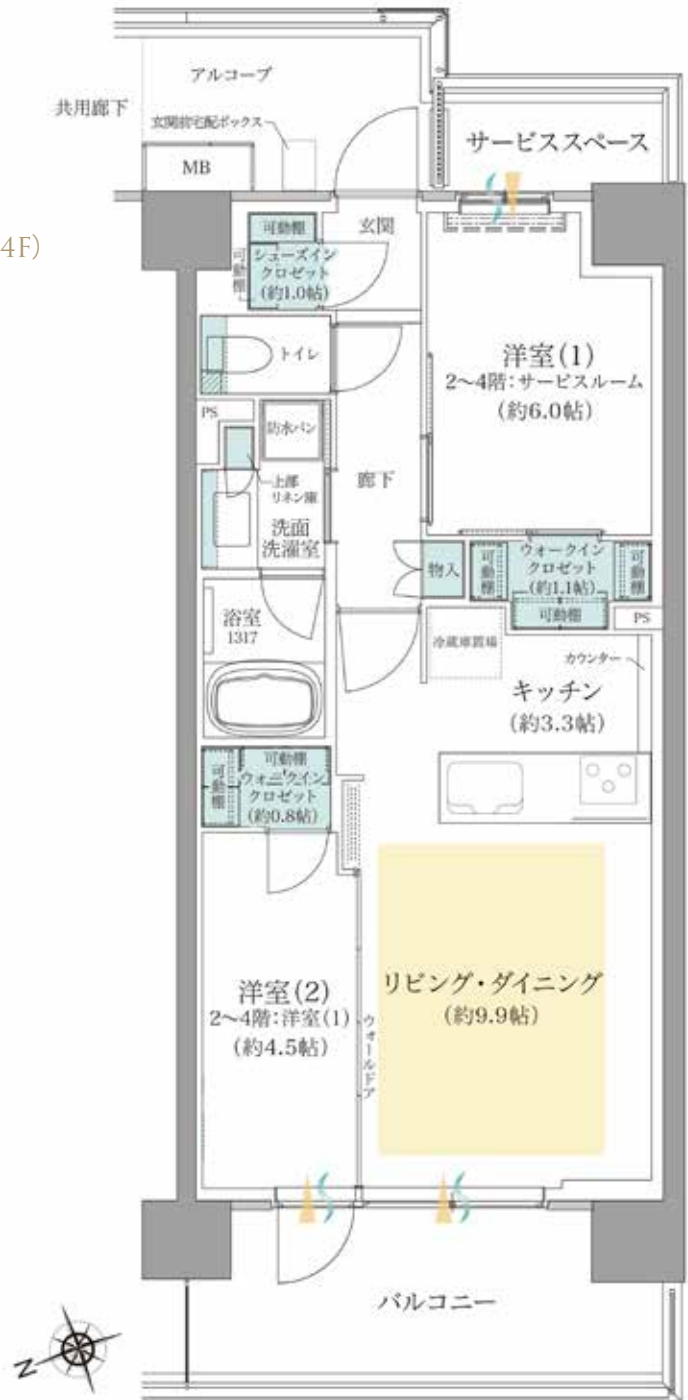

※凡例 通風…… 採光……
 収納…… 床暖房範囲……
 WIC=ウォークインクローゼット
 SIC=シューズインクローゼット
 S=サービススペース

お問い合わせは
 「ジオ板橋浮間舟渡」マンションギャラリー

0120-020-598

営業時間 / 平日10:00~18:00
 定休日 / 水・木曜日(祝日除く)