


# P TYPE

## 3LDK+SIC

住居専有面積 **64.44m<sup>2</sup>** (約19.49坪)  
バルコニー面積 / 10.00m<sup>2</sup> (約3.02坪)

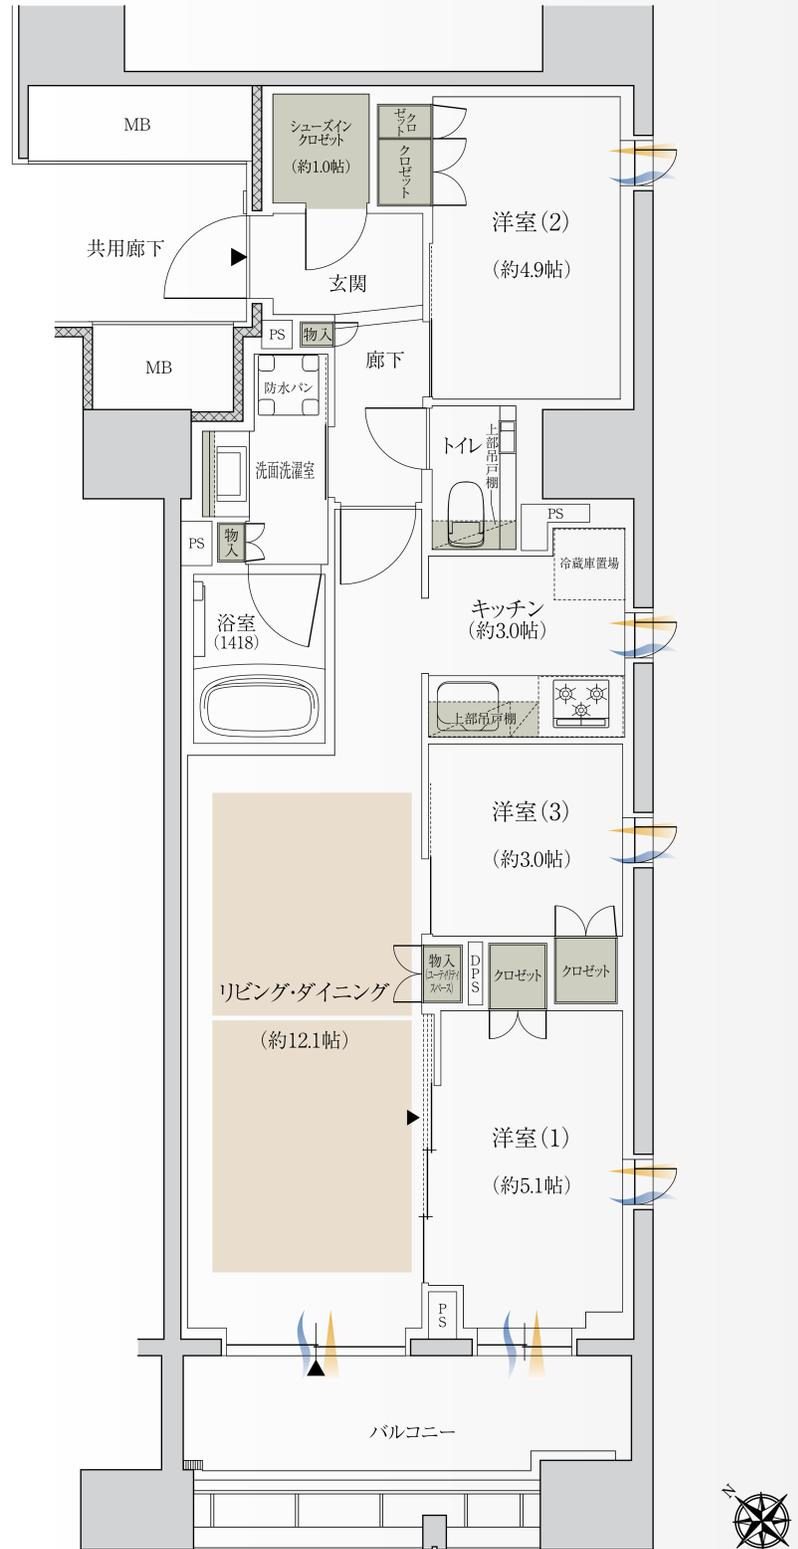

通風 採光 収納 床暖房

SIC:シューズインクロゼット

※掲載の図面は計画段階のものであり、設計・施工上の理由により変更になる場合があります。

お問い合わせは  
「ジオ横濱」マンションギャラリー

☎ 0120-8984-54

事業主(売主)  
阪急阪神不動産

営業時間 / 10:00~18:00  
定休日 / 毎週水・木曜日  
※携帯電話からもご利用いただけます。