


# A type — 2LDK+WIC

■専有面積 **63.45**㎡ (約19.19坪)

- バルコニー面積5.00㎡ (約1.51坪)
- サービススペース面積1.80㎡ (約0.54坪)
- アルコーブ面積1.13㎡ (約0.34坪)

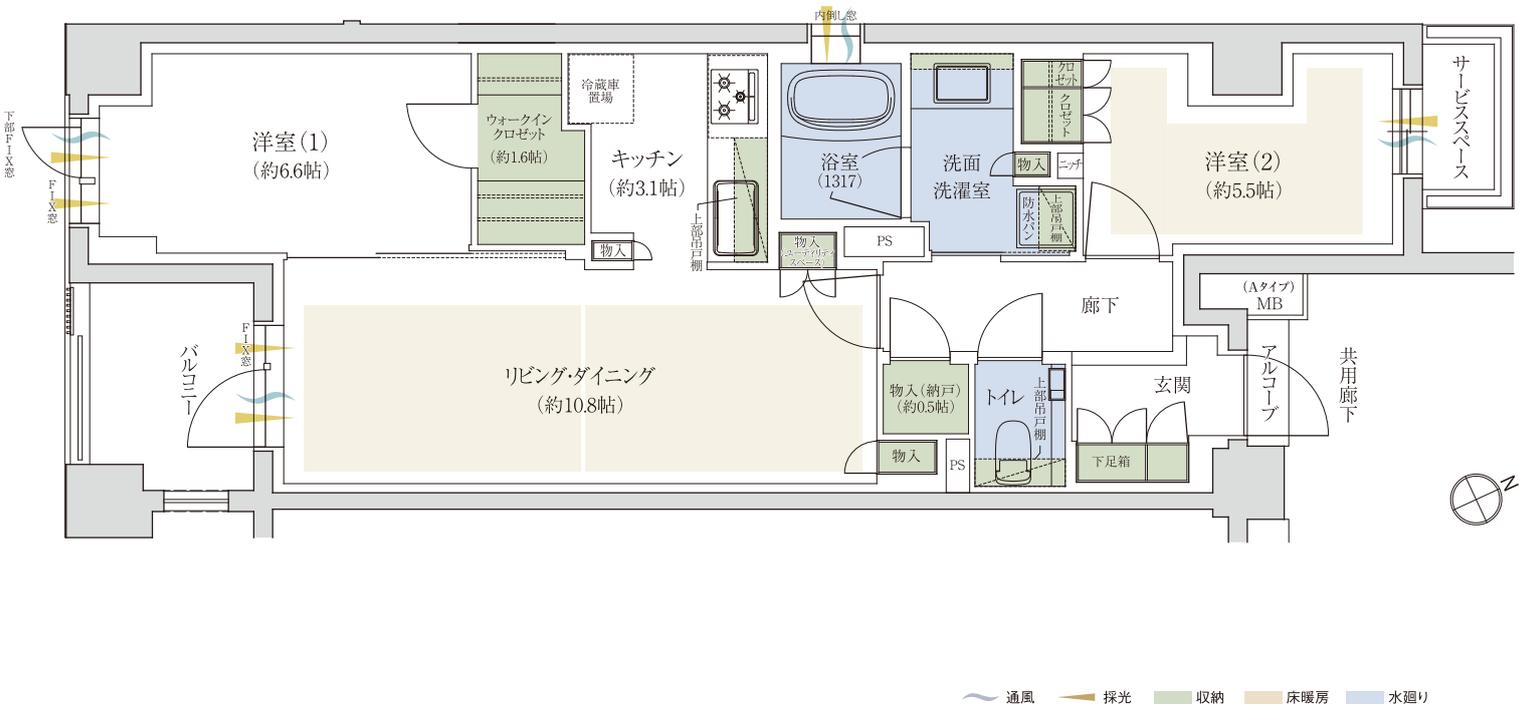

お問い合わせは「ジオ市谷仲之町」販売準備室  
お問い合わせフォームよりお願いいたします。

営業時間 / 10:00~17:00  
定休日 / 毎週水・木曜日 (祝日除く)  
※携帯電話からもご利用いただけます。

事業主(売主)  
**阪急阪神不動産**